


YY7013

デネブアジャスト (軒先換気棟部材) 軒ゼロ施工

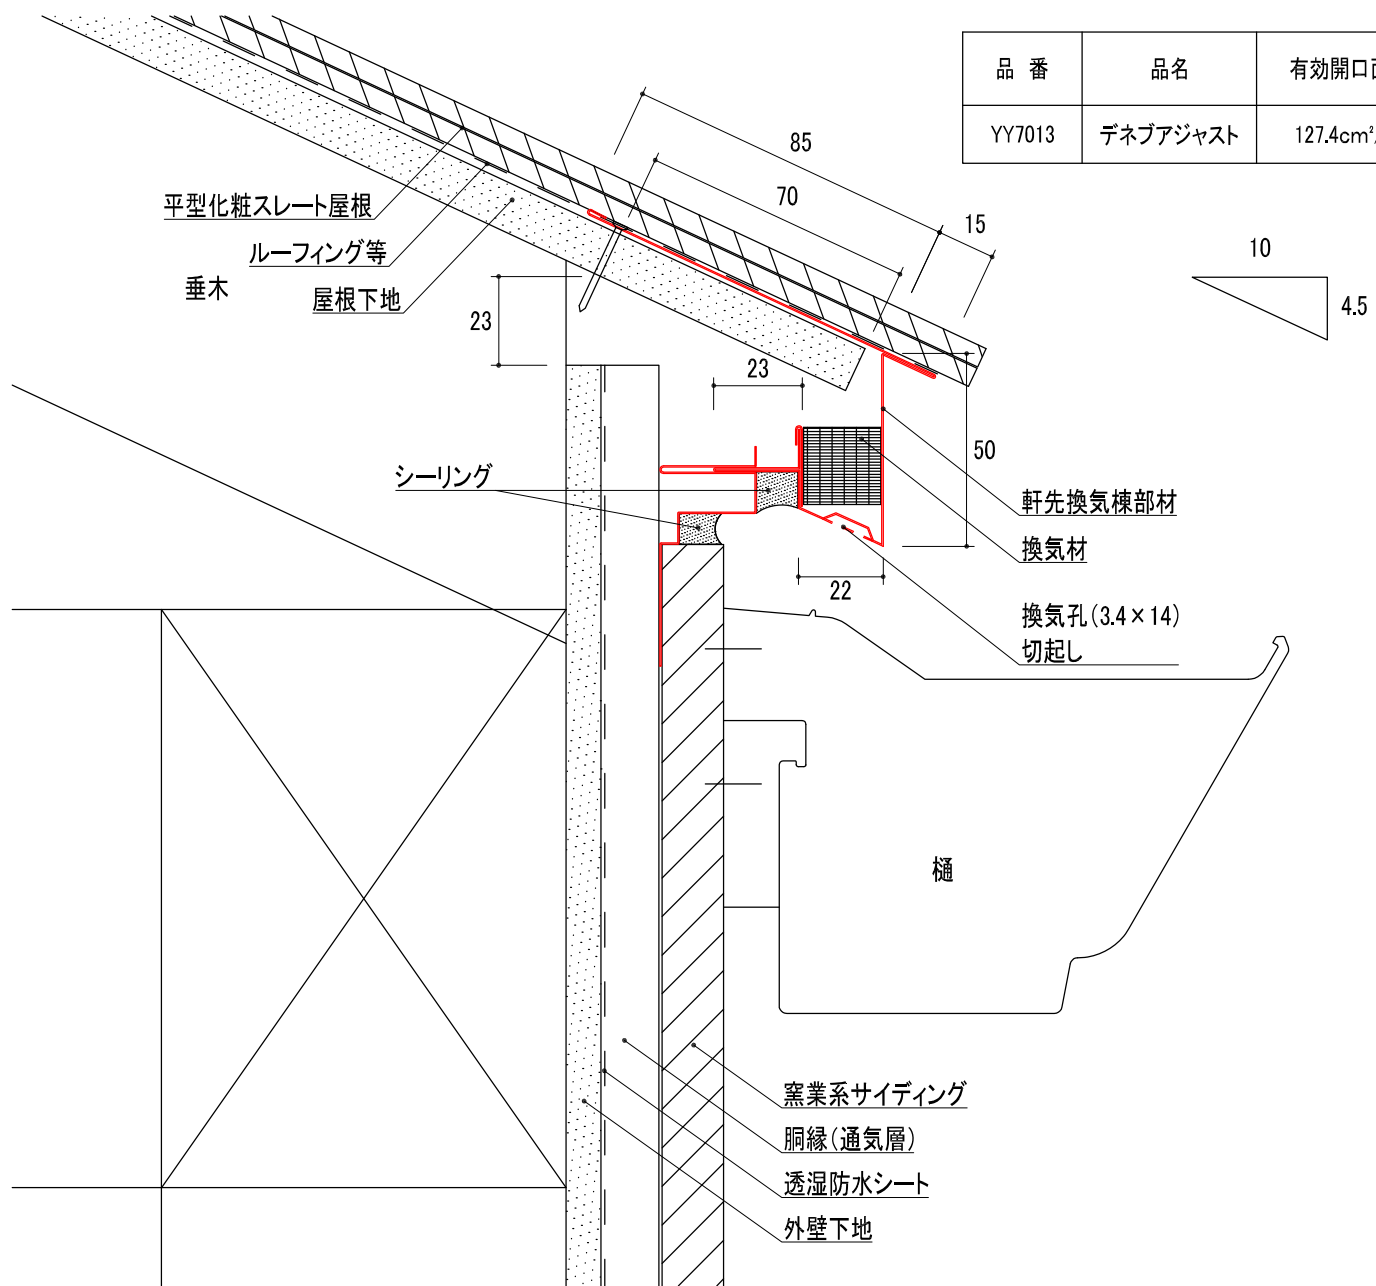

品番	品名	有効開口面積	有効天井面積
YY7013	デネブアジャスト	127.4cm <sup>2</sup> /本	11.46m <sup>2</sup> /本

改訂		材質	日付	縮尺	品名	承認	作図
		ガルバリウムカラー鋼板	2020.08.18	S=1/2	デネブアジャスト		塚本
		板厚	図面No	長さ	品番		
		0.35mm	DD_YY7013_0	1820mm	YY7013		

