
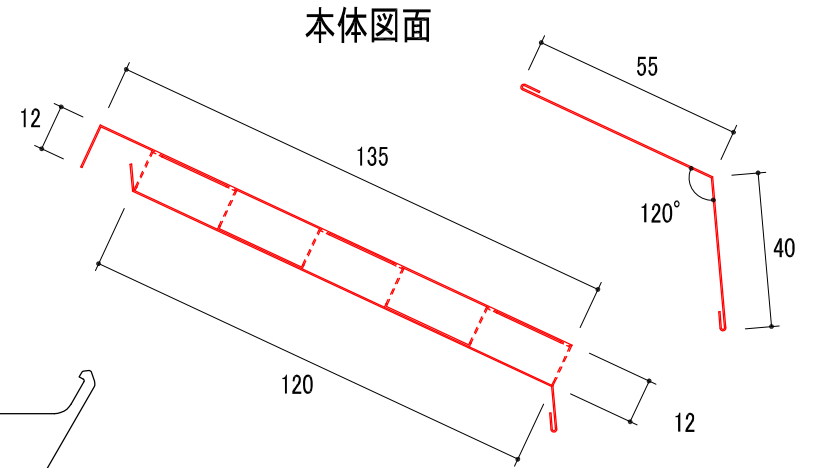
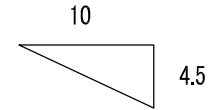


YY7103B

デネブキャップベンチレーションB

(広小舞上換気部材)

| 品番 | 品名 | タイプ | 有効開口面積 | 有効天井面積 |
|---------|------------------|-----|-------------------------|-----------------------|
| YY7103B | デネブキャップベンチレーションB | 6尺 | 139.7cm ² /本 | 12.5m ² /本 |

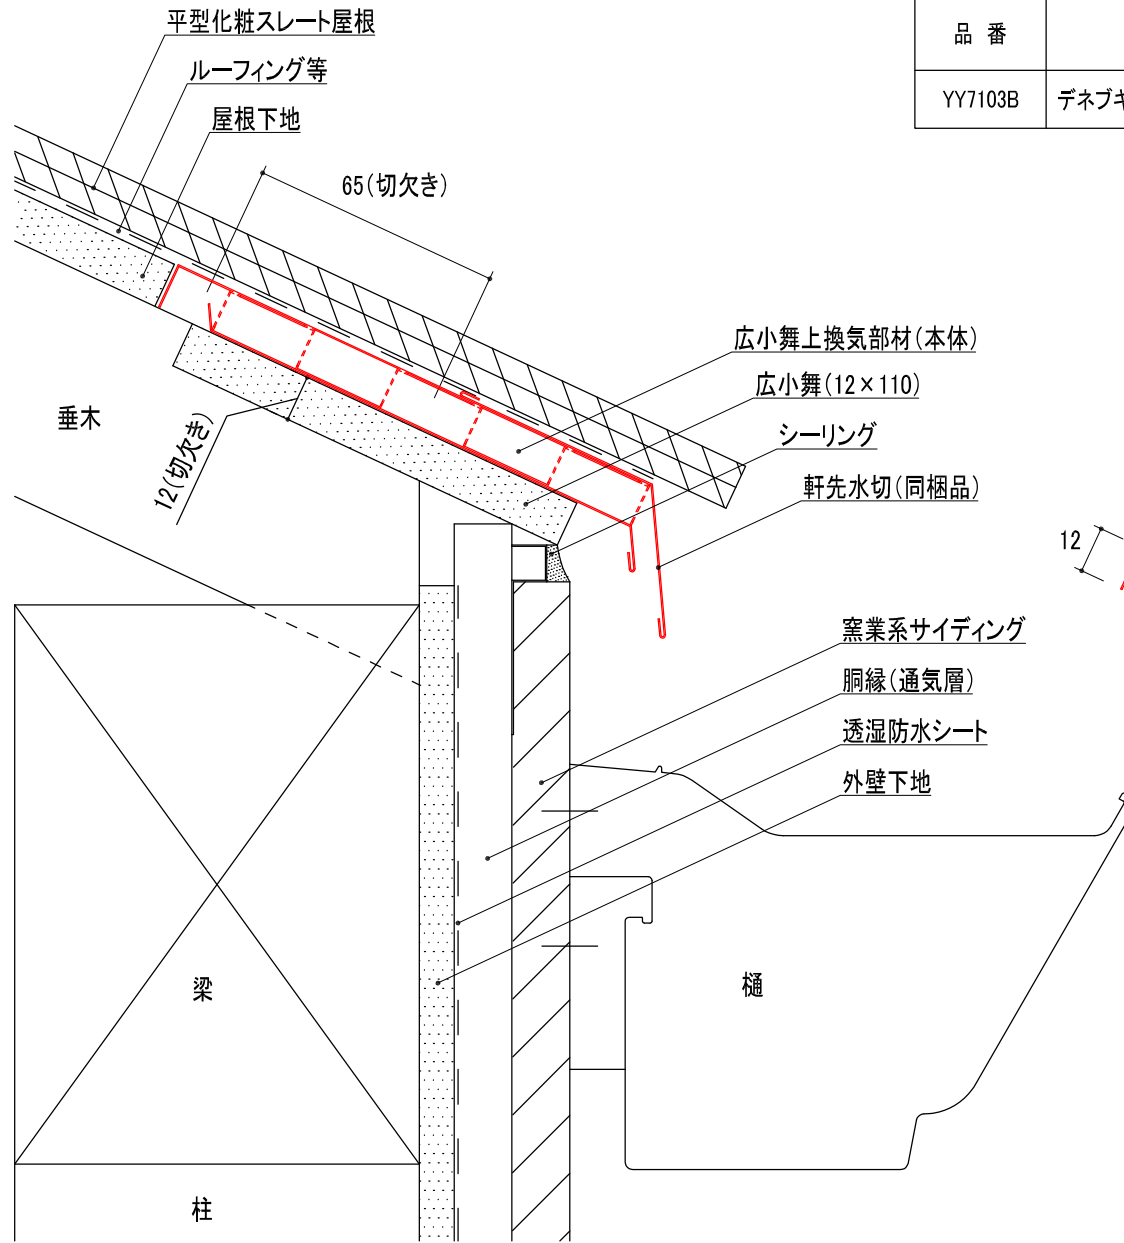

| | | | | | | | | |
|----|-------------|--------------|--------|------------------|----|---------------------|----|----|
| 改訂 | 材質 | 日付 | 縮尺 | 品名 | 承認 | 検 20.11.25 大西 | 作図 | 塚本 |
| | ガルバリウムカラー鋼板 | 2020.08.18 | S=1/2 | デネブキャップベンチレーションB | | | | |
| | 板厚 | 図面No | 長さ | 品番 | | | | |
| | 0.35mm | DD_YY7103B_0 | 1820mm | YY7103B | | | | |

