


YY7003B-2 デネブB標準勾配 (3寸~6.5寸) (軒先換気部材)

品番	品名	有効開口面積	有効天井面積
YY7003B-2	デネブB標準勾配 (3寸~6.5寸)	180.4cm ² /本	16.2m ² /本

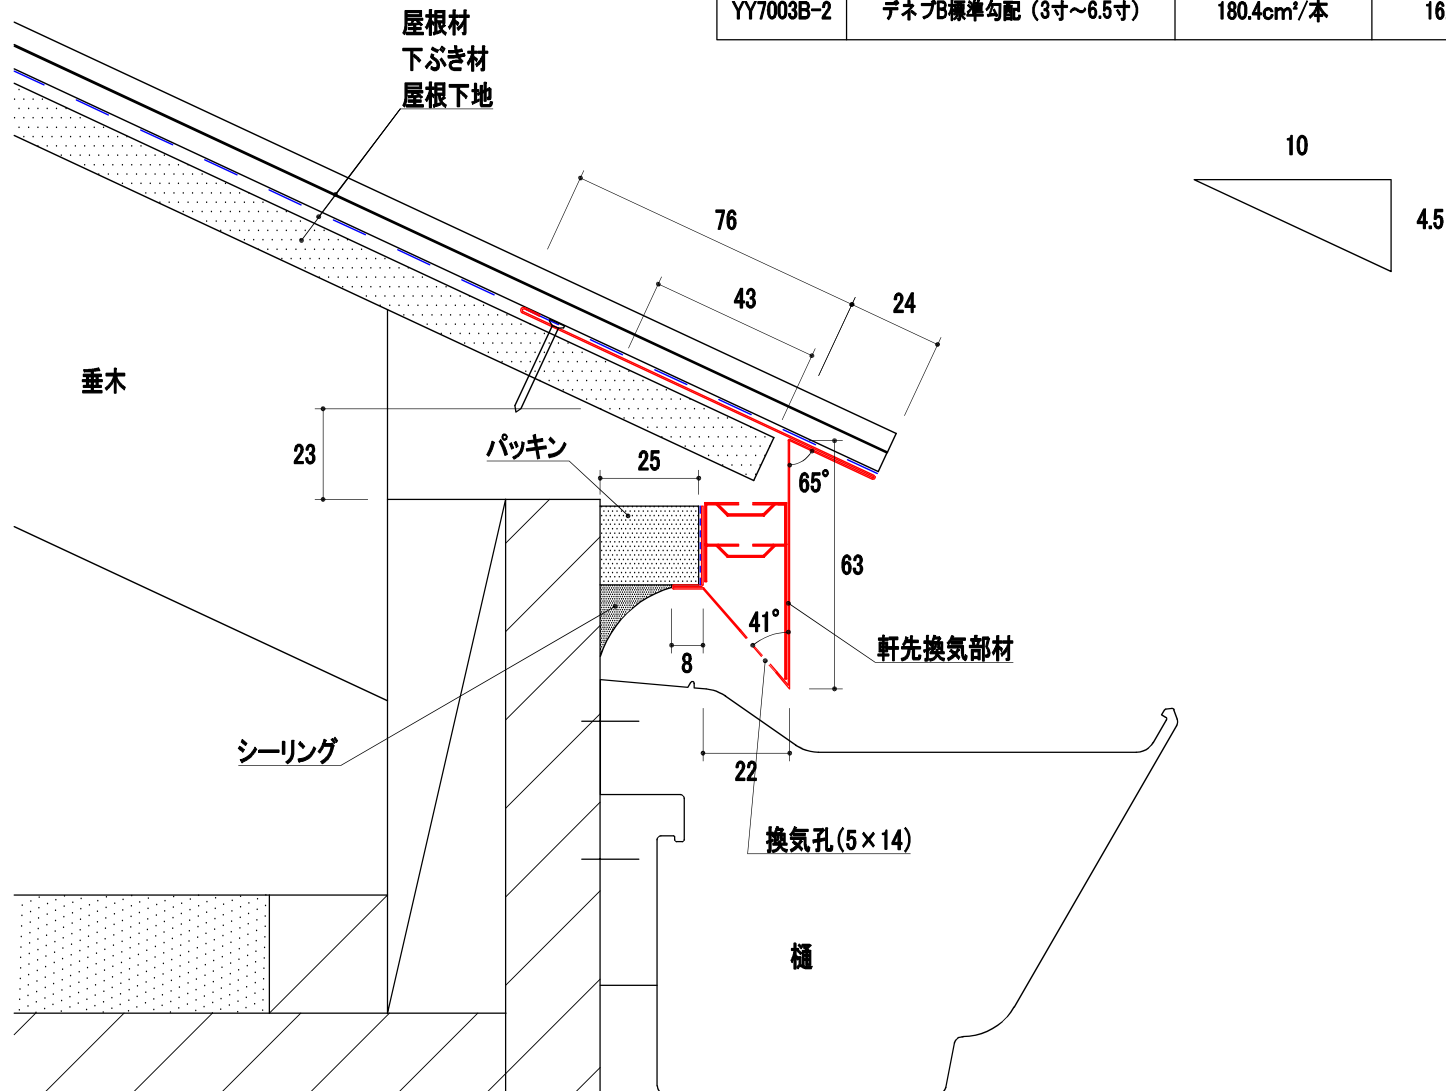

改訂	材質	日付	縮尺	品名	承認	作図
	ガルバリウムカラー鋼板	2022.03.11	S=1/2	デネブB標準勾配 (3寸~6.5寸)		
	板厚	図面No	長さ	品番		
	0.35mm	DD_Y Y7003B-2_0	1820mm	YY7003B-2		