


YY3011K・YY3012K スピカK(瓦用換気棟)

品番	品名	長さ	有効開口面積	有効天井面積
YY3011K	スピカK(瓦用換気棟)	910	178cm ² /本	28.48m ² /本
YY3012K	スピカK(瓦用換気棟)	1210	244cm ² /本	39.04m ² /本

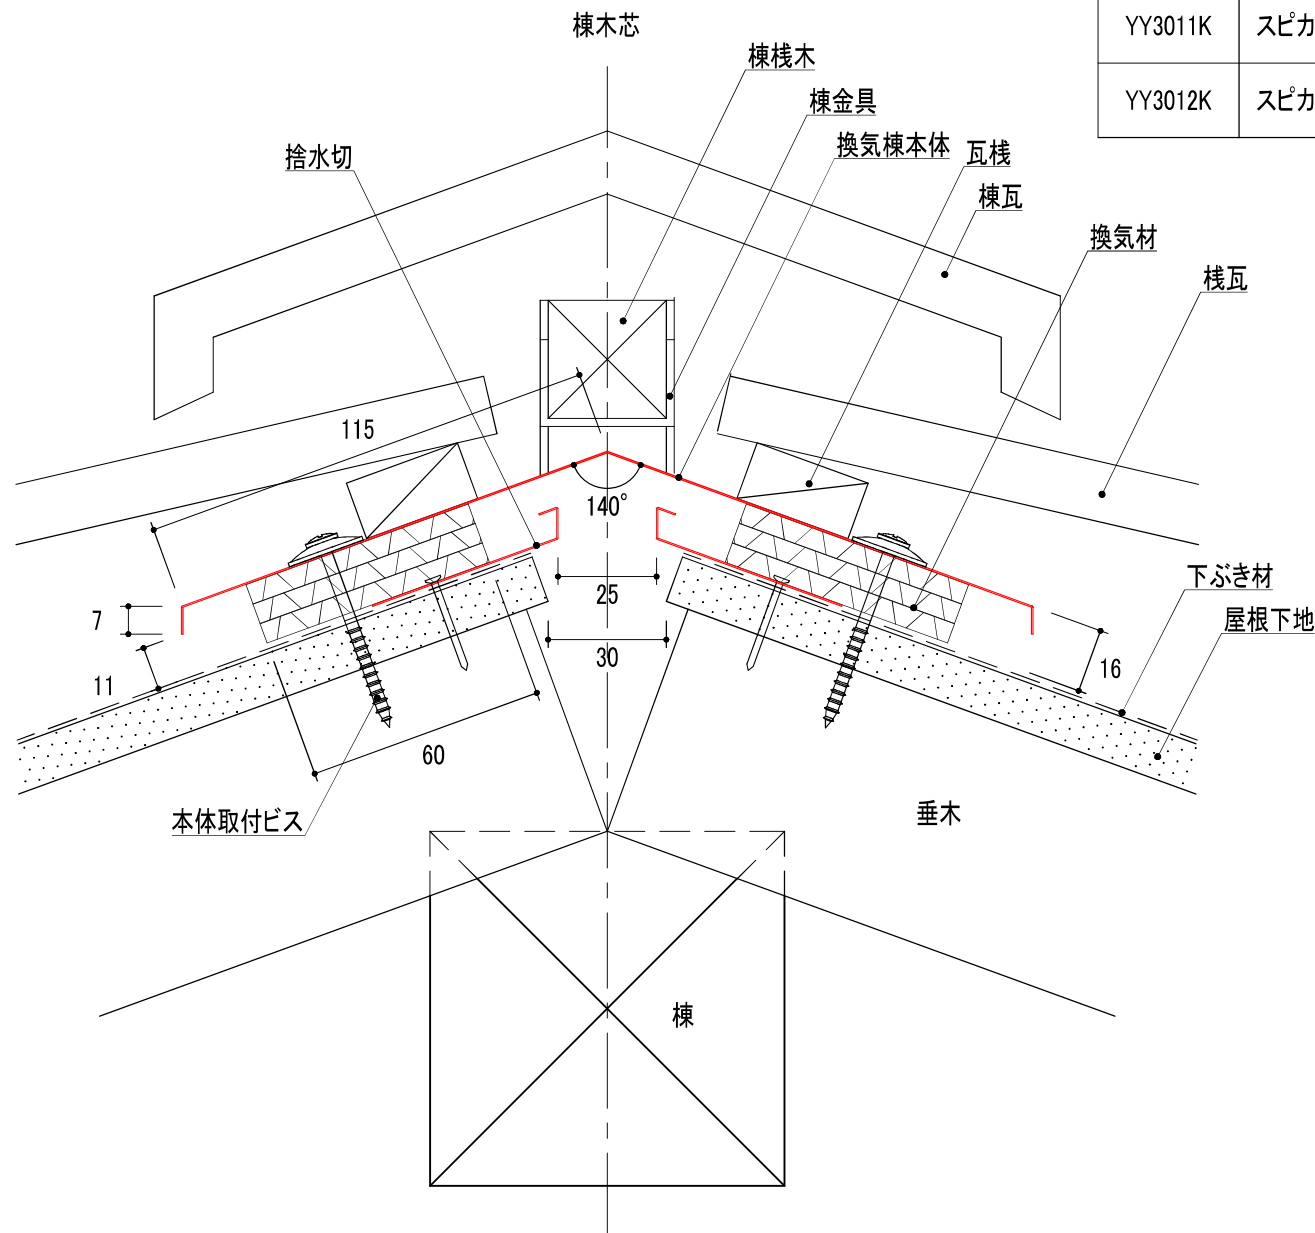

改訂	材質	日付	縮尺	品名	承認	検 23.04.01 大西	作図 大田
	ガルバリウムカラー鋼板	2023.03.27	S=1/2	スピカK			
	板厚	図面No	長さ	品番			
	0.35mm	DD_YY3011K・YY3012K_1	910・1210mm	YY3011K・YY3012K			

