




YY7023

デネブハフレス

(防火対応軒裏換気部材)

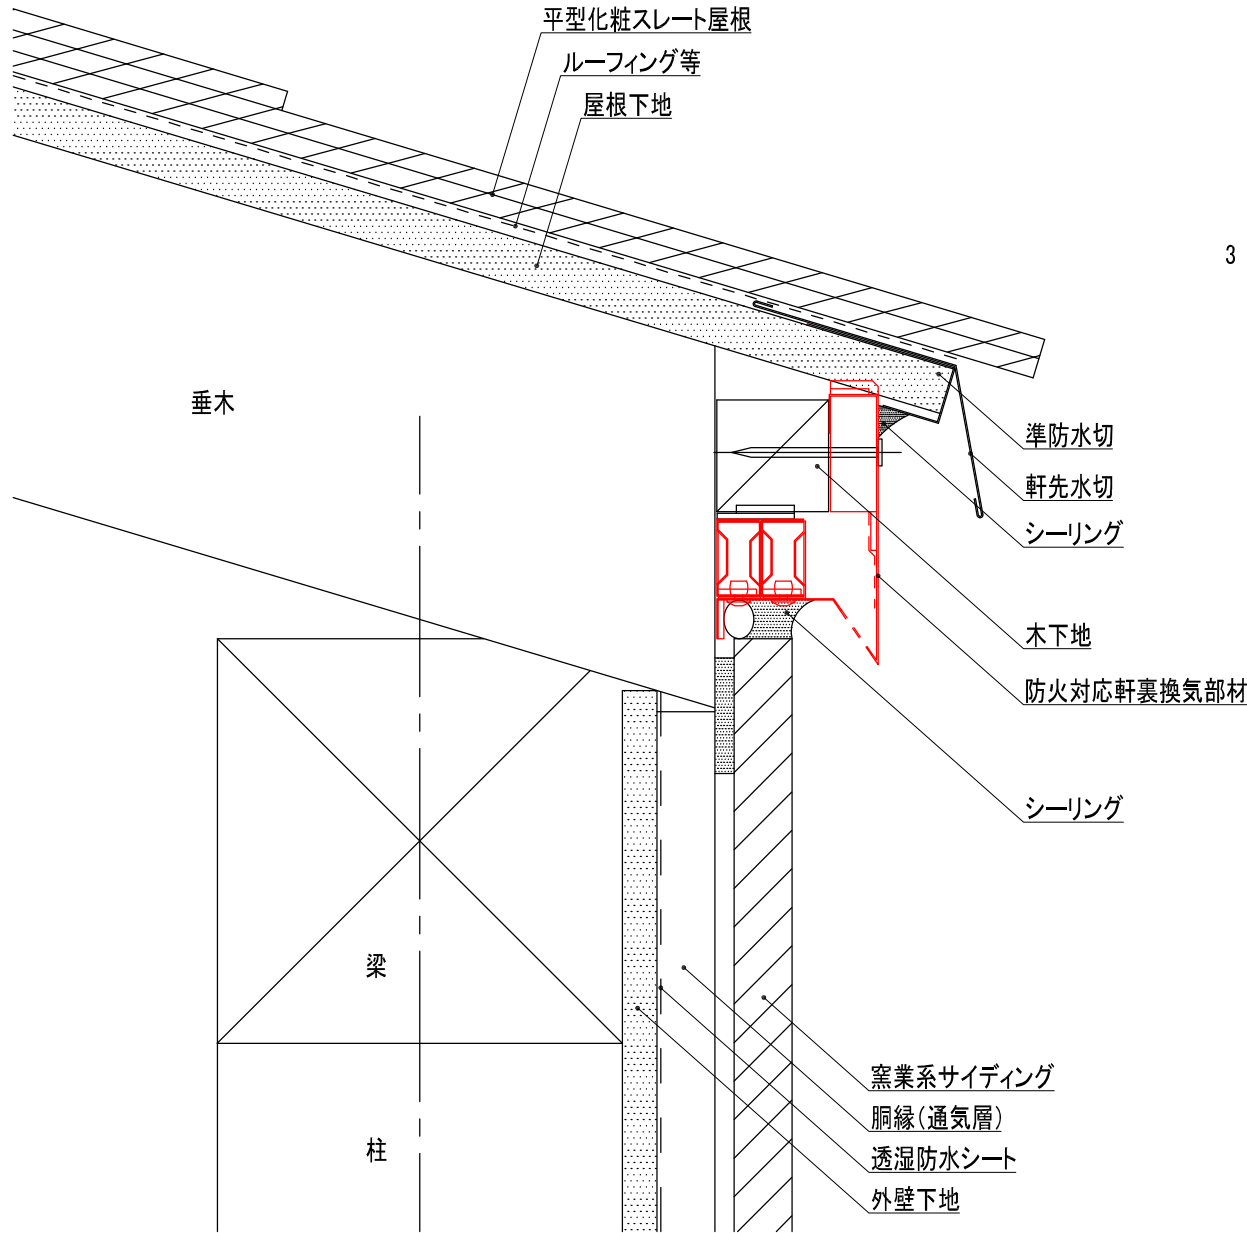

品番	品名	有効開口面積	有効天井面積
YY7023	デネブハフレス	180.4cm ² /本	16.2m ² /本

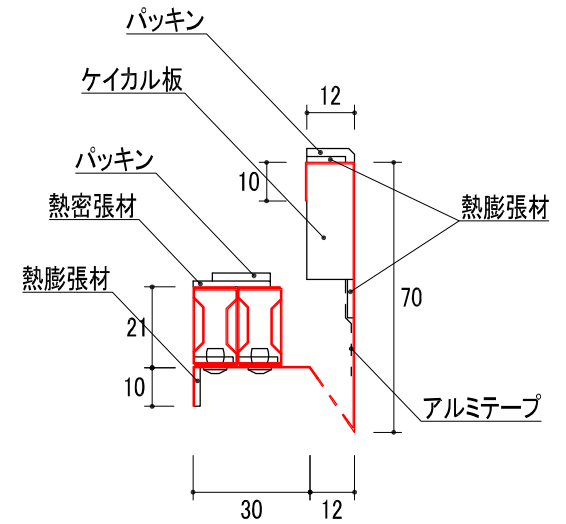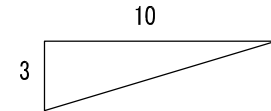

改訂	材質	日付	縮尺	品名	承認	検 20.11.25 大西	作図 塚本
	ガルバリウムカラー鋼板	2020.08.18	S=1/2	デネブハフレス			
	板厚	図面No	長さ	品番			
	0.35mm	DD_YY7023_0	1820mm	YY7023			

