


品番	品名	タイプ	有効開口面積	有効天井面積
YY8101K	プロキオンHK (瓦用野地面高換気)	1.5尺	146cm ² /本	23.36m ² /本
YY8102K	プロキオンHK (瓦用野地面高換気)	3尺	288cm ² /本	46.08m ² /本

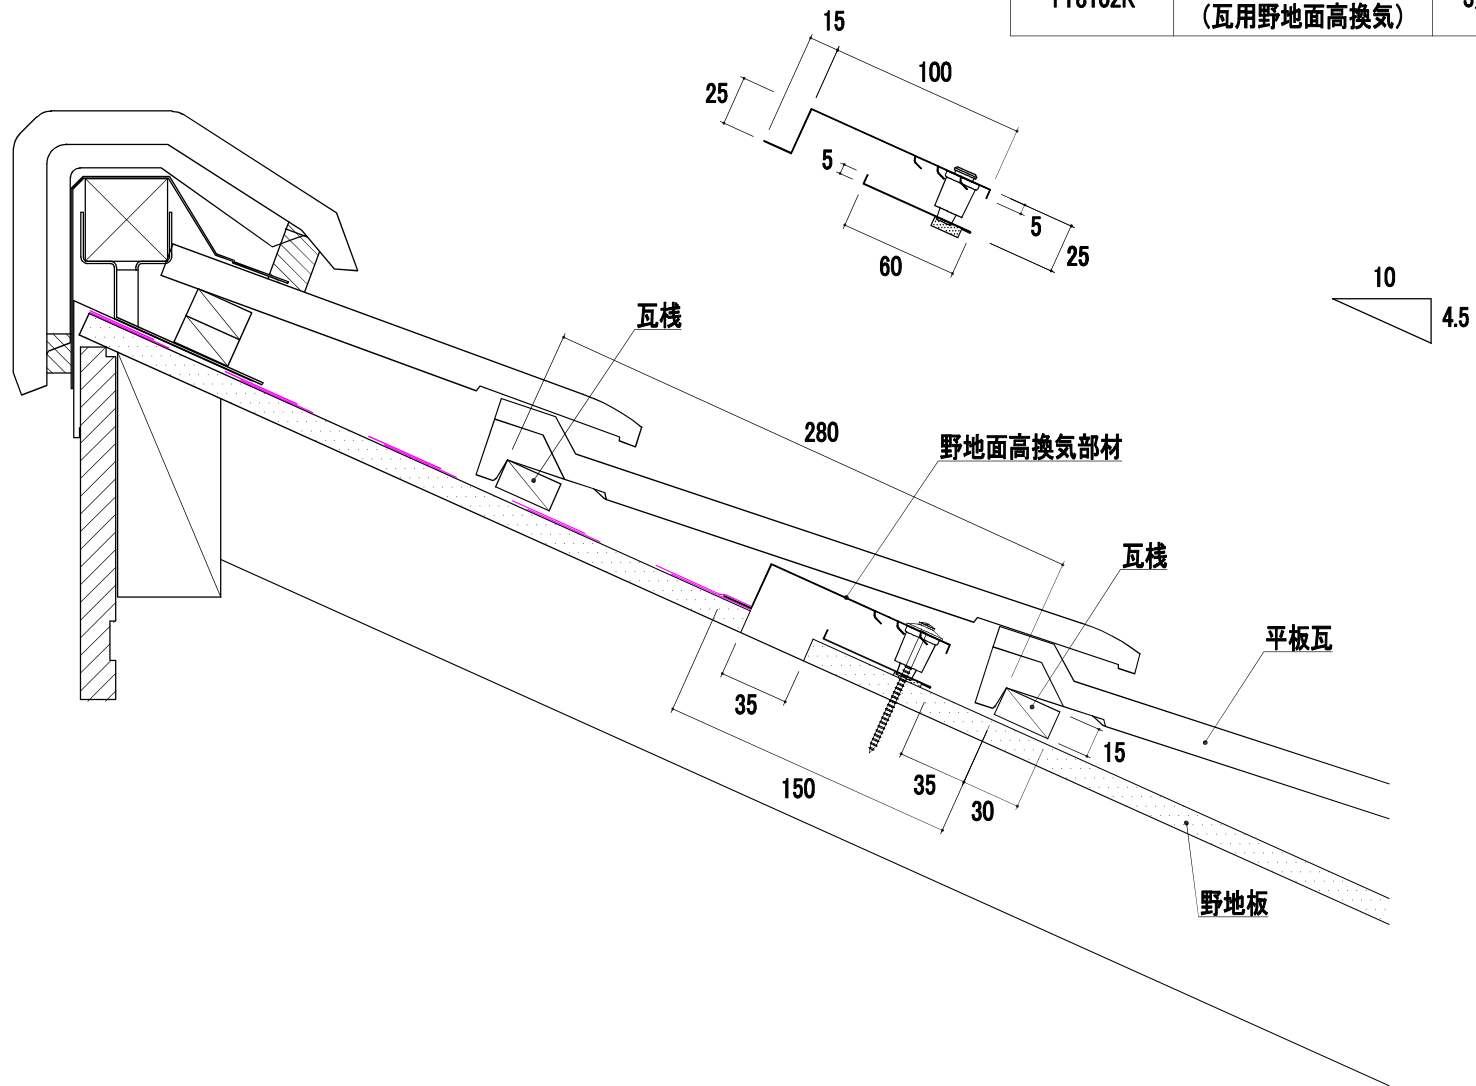

改訂	材質	日付	縮尺	品名	承認	検 '22.01.29 大西	作図	
	ガルバリウムカラー鋼板	2022.01.24	S=1/4	プロキオンHK				
	板厚	図面No	長さ	品番				
	0.35mm	DD_YY8101K・YY8102K_0	480mm・935mm	YY8101K・YY8102K				
							塚本	