
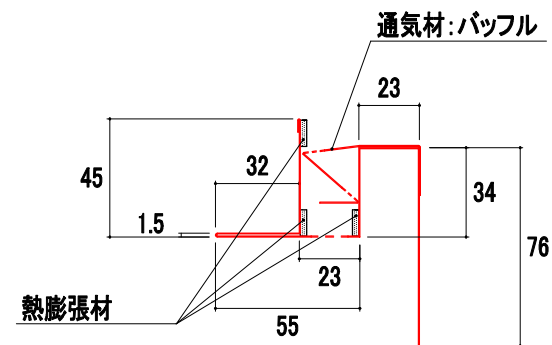


YY7043 デネブゲイボ60(準耐火認定外壁上部換気部材) 納まり図(妻側)

品番	品名	有効開口面積	有効天井面積
YY7043	デネブゲイボ60	202.3cm ² /本	18.2m ² /本

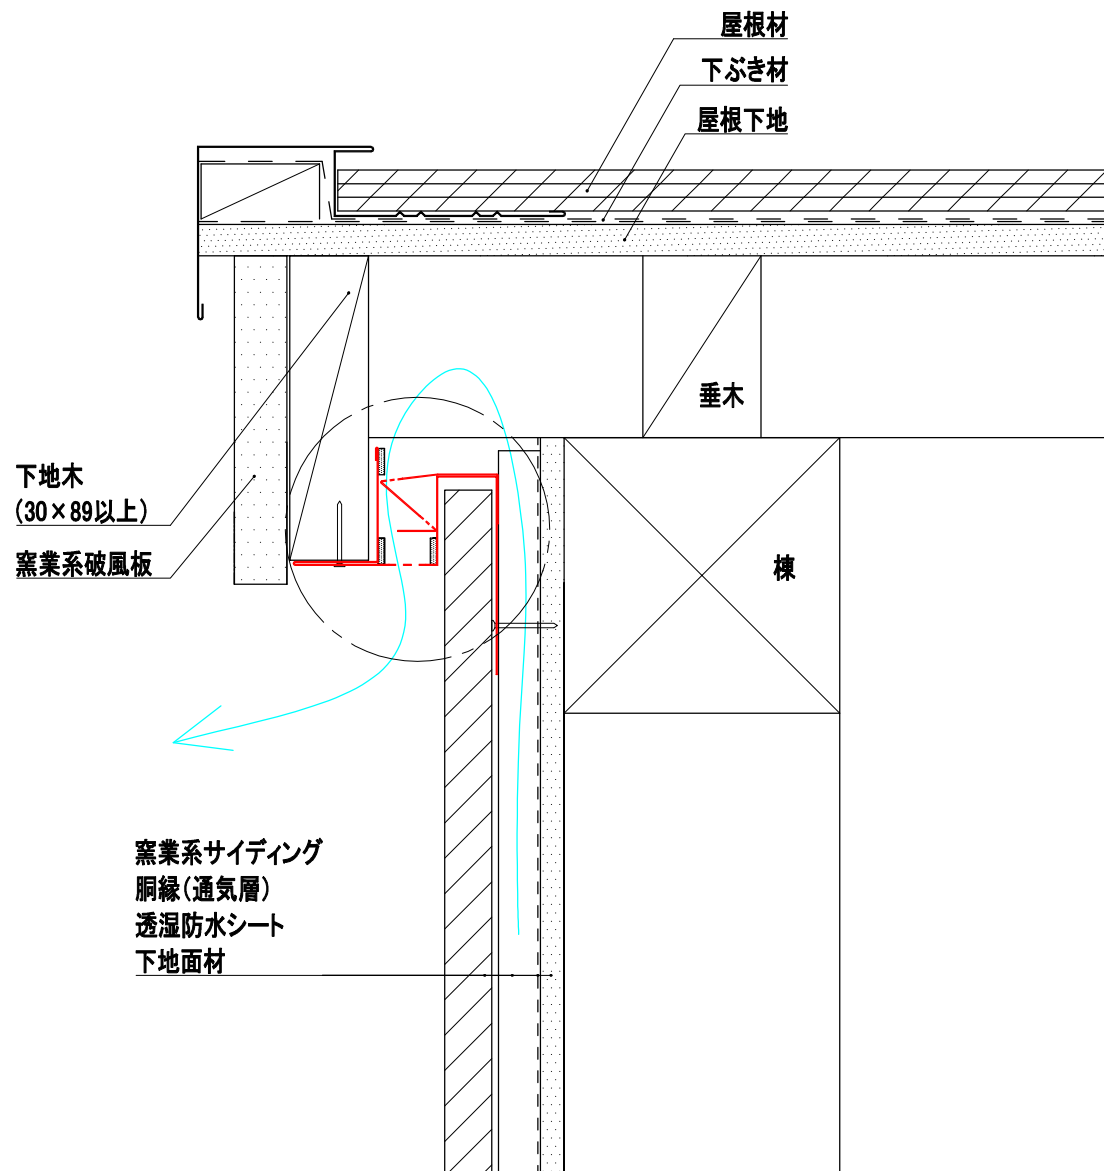

改訂	材質	日付	縮尺	品名	承認	作図	
	ガルバリウムカラー鋼板	2026.02.06	S=1/3	デネブゲイボ60			
	板厚	図面No	長さ	品番			
	0.35mm	DD_YY7043_1	2000mm	YY7043			