
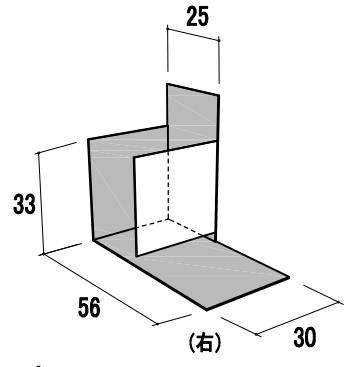
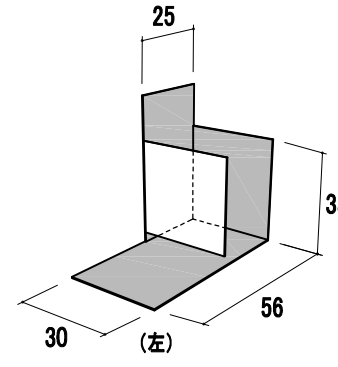
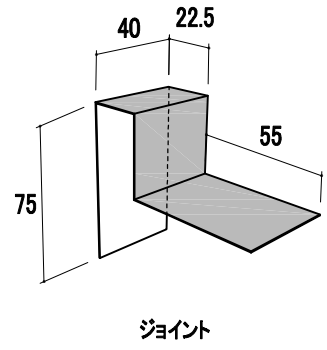
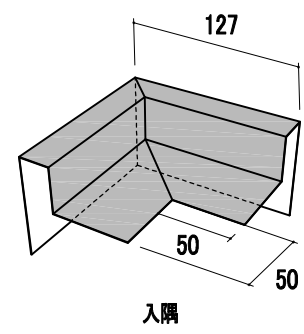
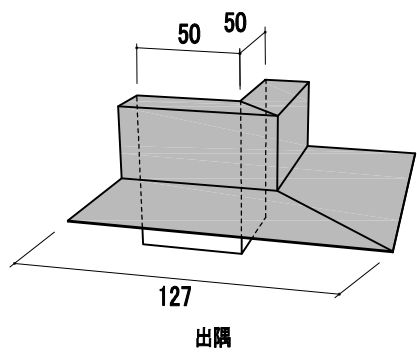
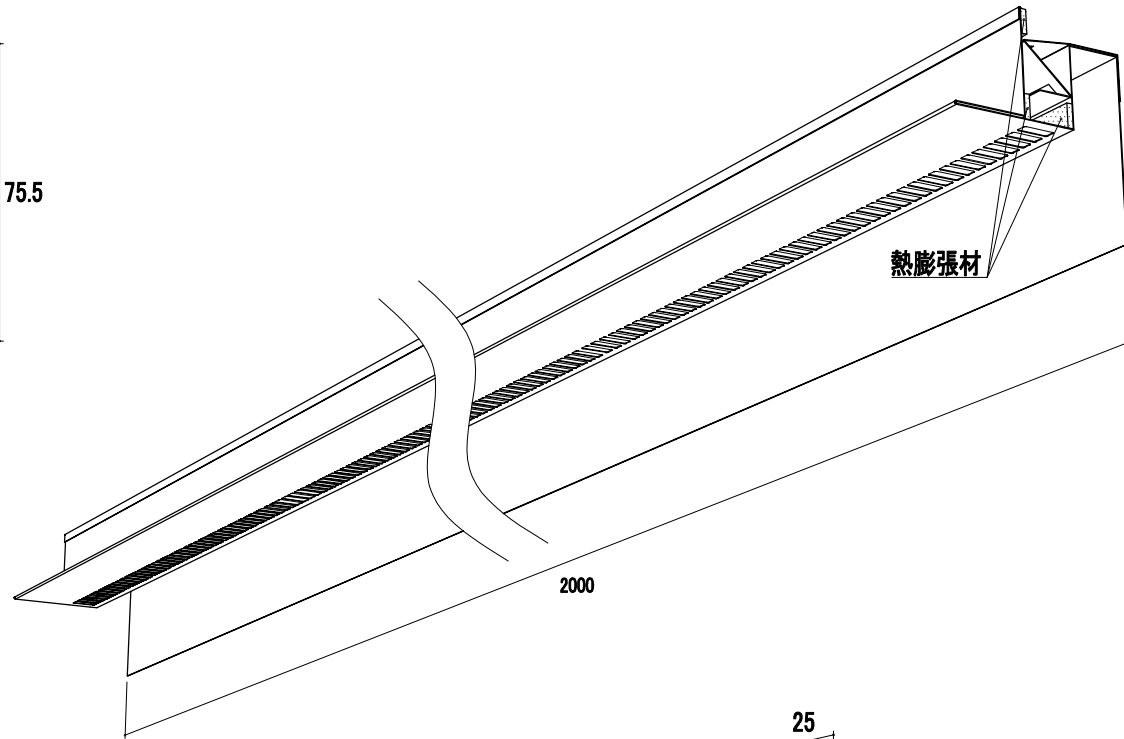


# 製品図

品番	品名	有効開口面積
YY7043	デネブゲイボ60 (防火対応軒裏換気部材)	202.3cm <sup>2</sup> /本

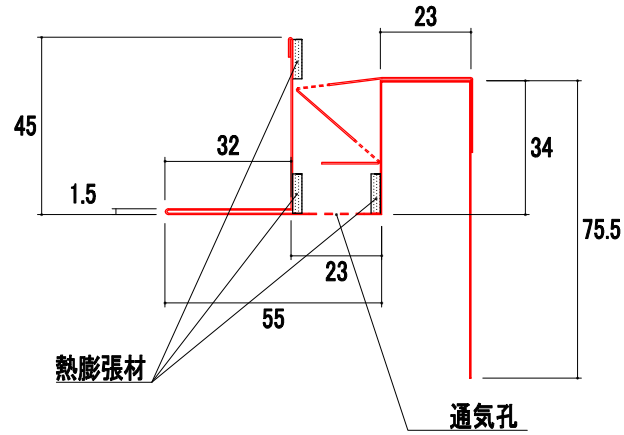

改訂	材質	日付	縮尺	品名	承認	作図	塚本	
	ガルバリウムカラー鋼板	2026.04.23	S=1/2	デネブゲイボ60				
	板厚	図面No	長さ	品番				
	0.35mm		2000mm	YY7043				