


YY7053 デネブゲイボ30(30分防火対応軒裏換気部材)

品番	品名	有効開口面積	有効天井面積
YY7053	デネブゲイボ30 (防火対応軒裏換気部材)	202.3cm ² /本	18.2m ² /本

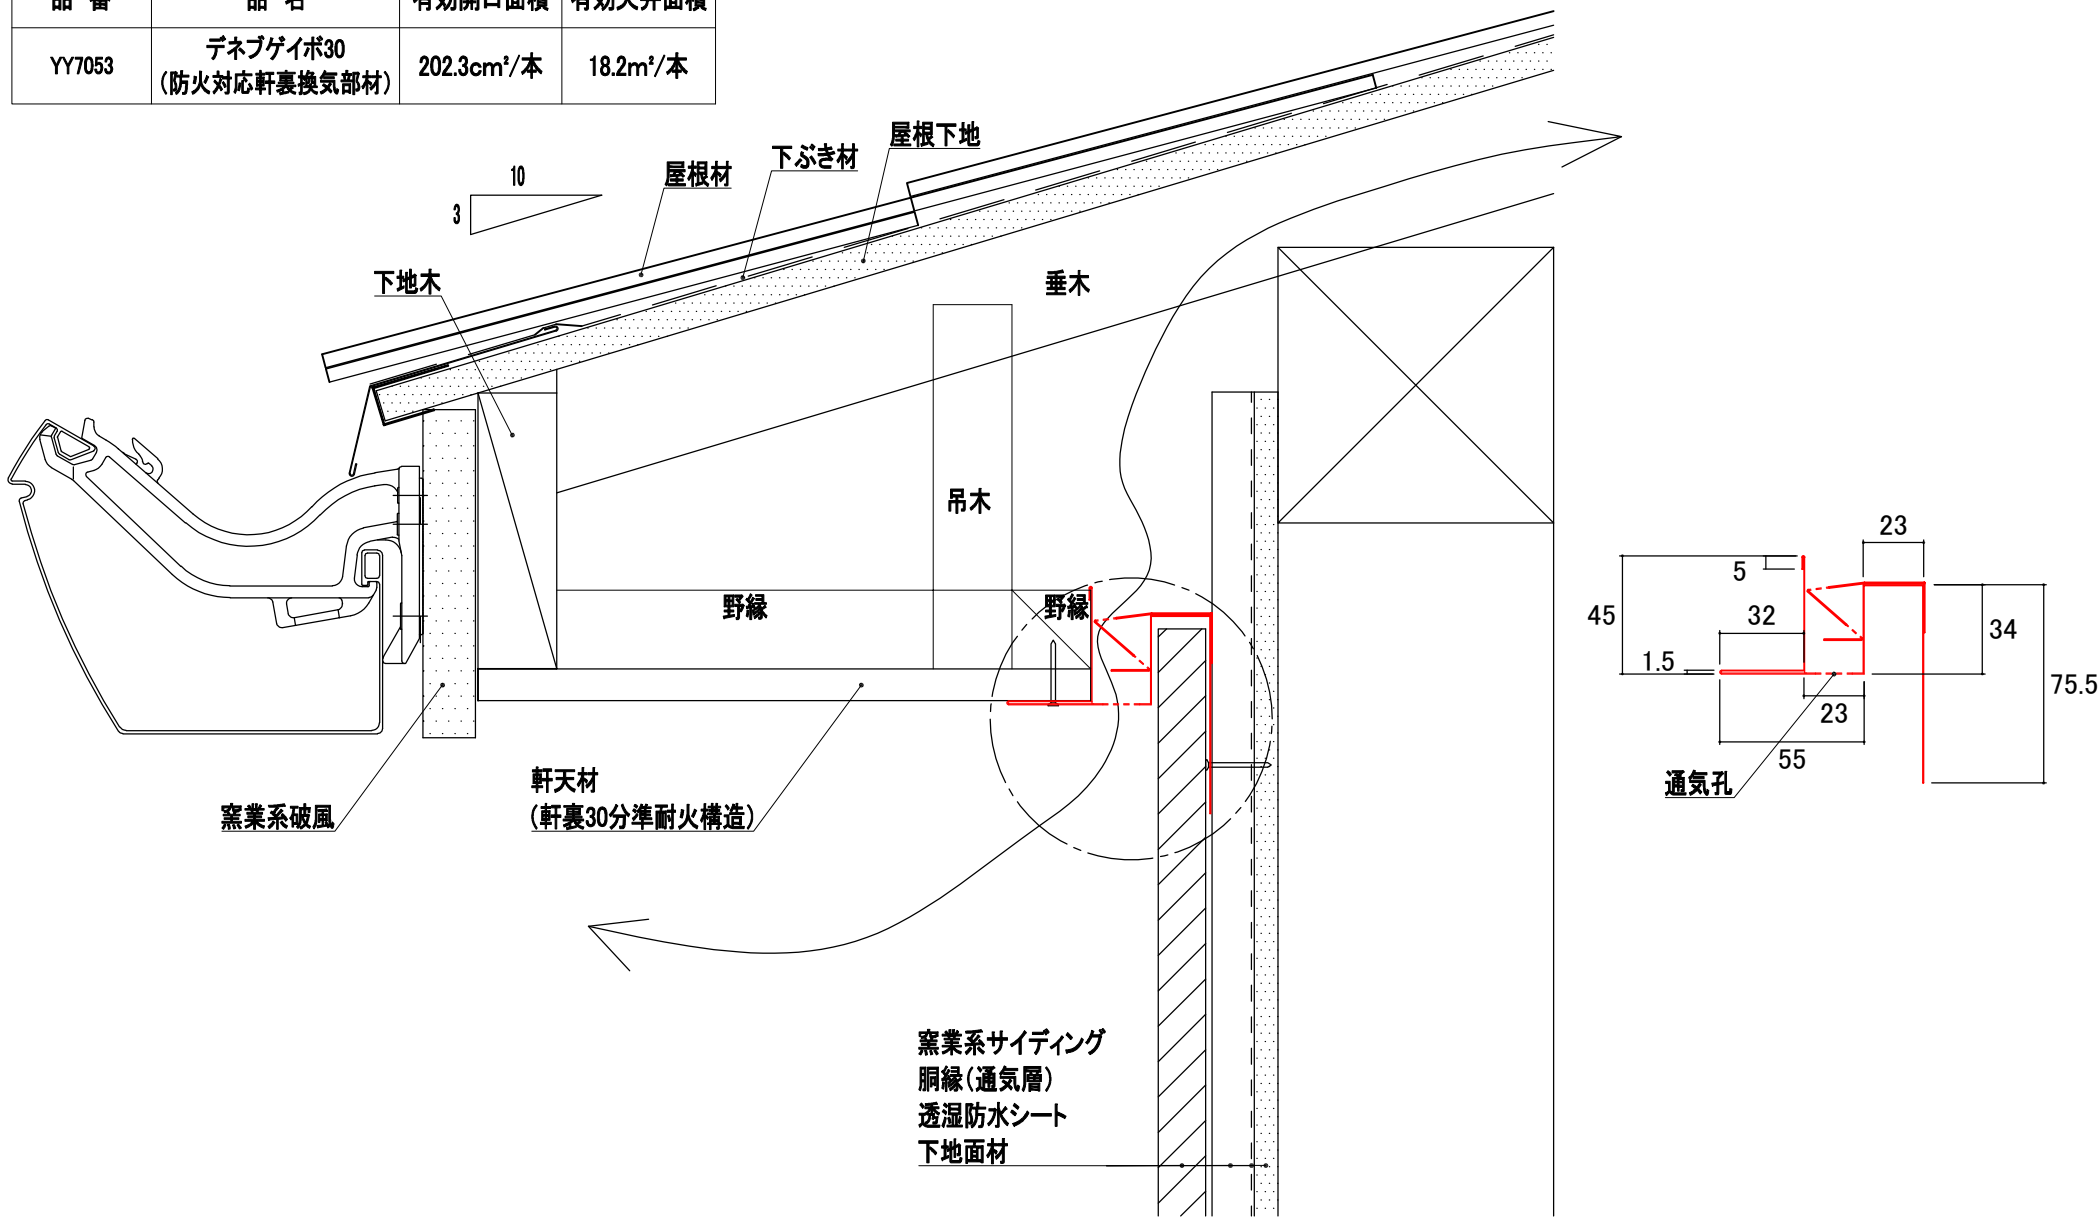

改訂	材質	日付	縮尺	品名	承認	作図
	ガルバリウムカラー鋼板	2026.03.24	S=1/1	デネブゲイボ30(防火対応軒裏換気部材)		
	板厚	図面No	長さ	品番		塚本
	0.35mm		2000mm	YY7053		