

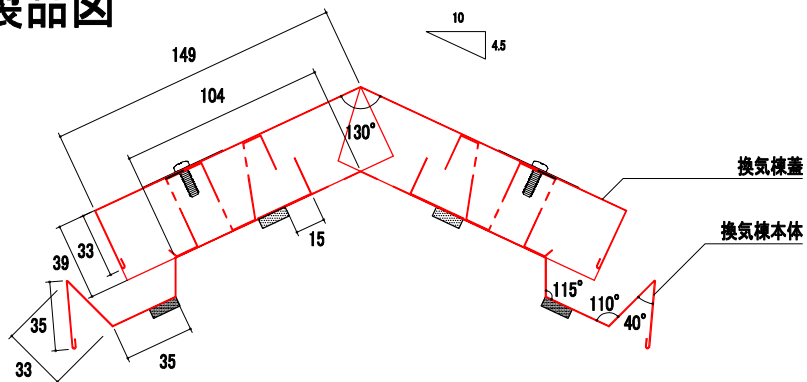


製品図

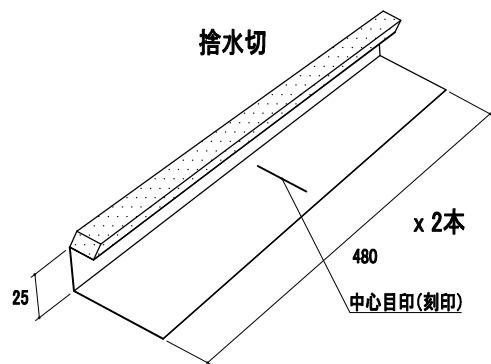


品番	品名	タイプ	有効開口面積	有効天井面積
YY3101BHS	スピカBHS	1.5尺	312cm ² /本	49.92m ² /本


エンドキャップ

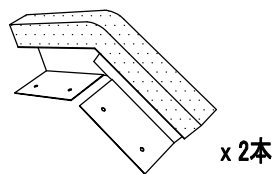


換気棟 1.5尺

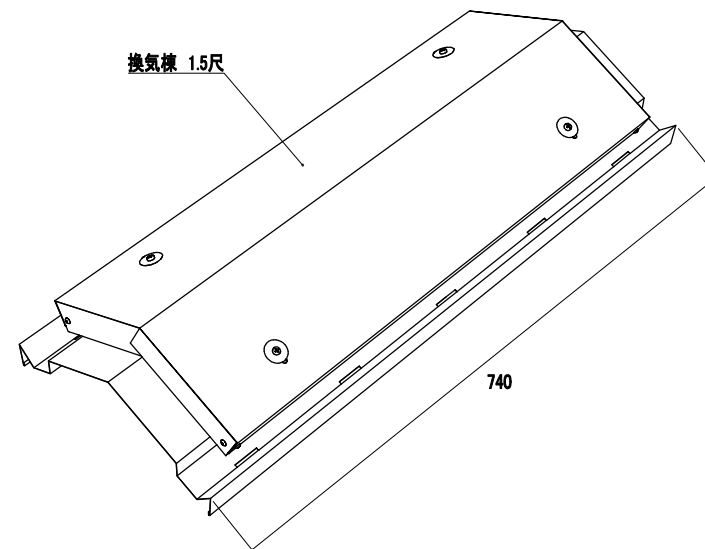


本体用ビス

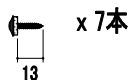


ベース用ビス

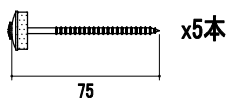

本体取付用ベース

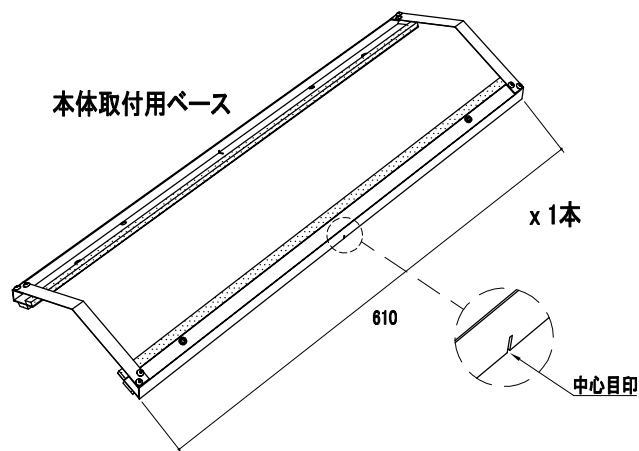

訂正	材質 ガルバリウムカラー鋼板	日付 2026.04.01	縮尺 S=1/4(A4)	品名 スピカBHS 1.5尺	承認	作図 塚本	
etc	板厚 t=0.35mm	図面No	長さ 740mm	品番 YY3101BHS			