


納まり図

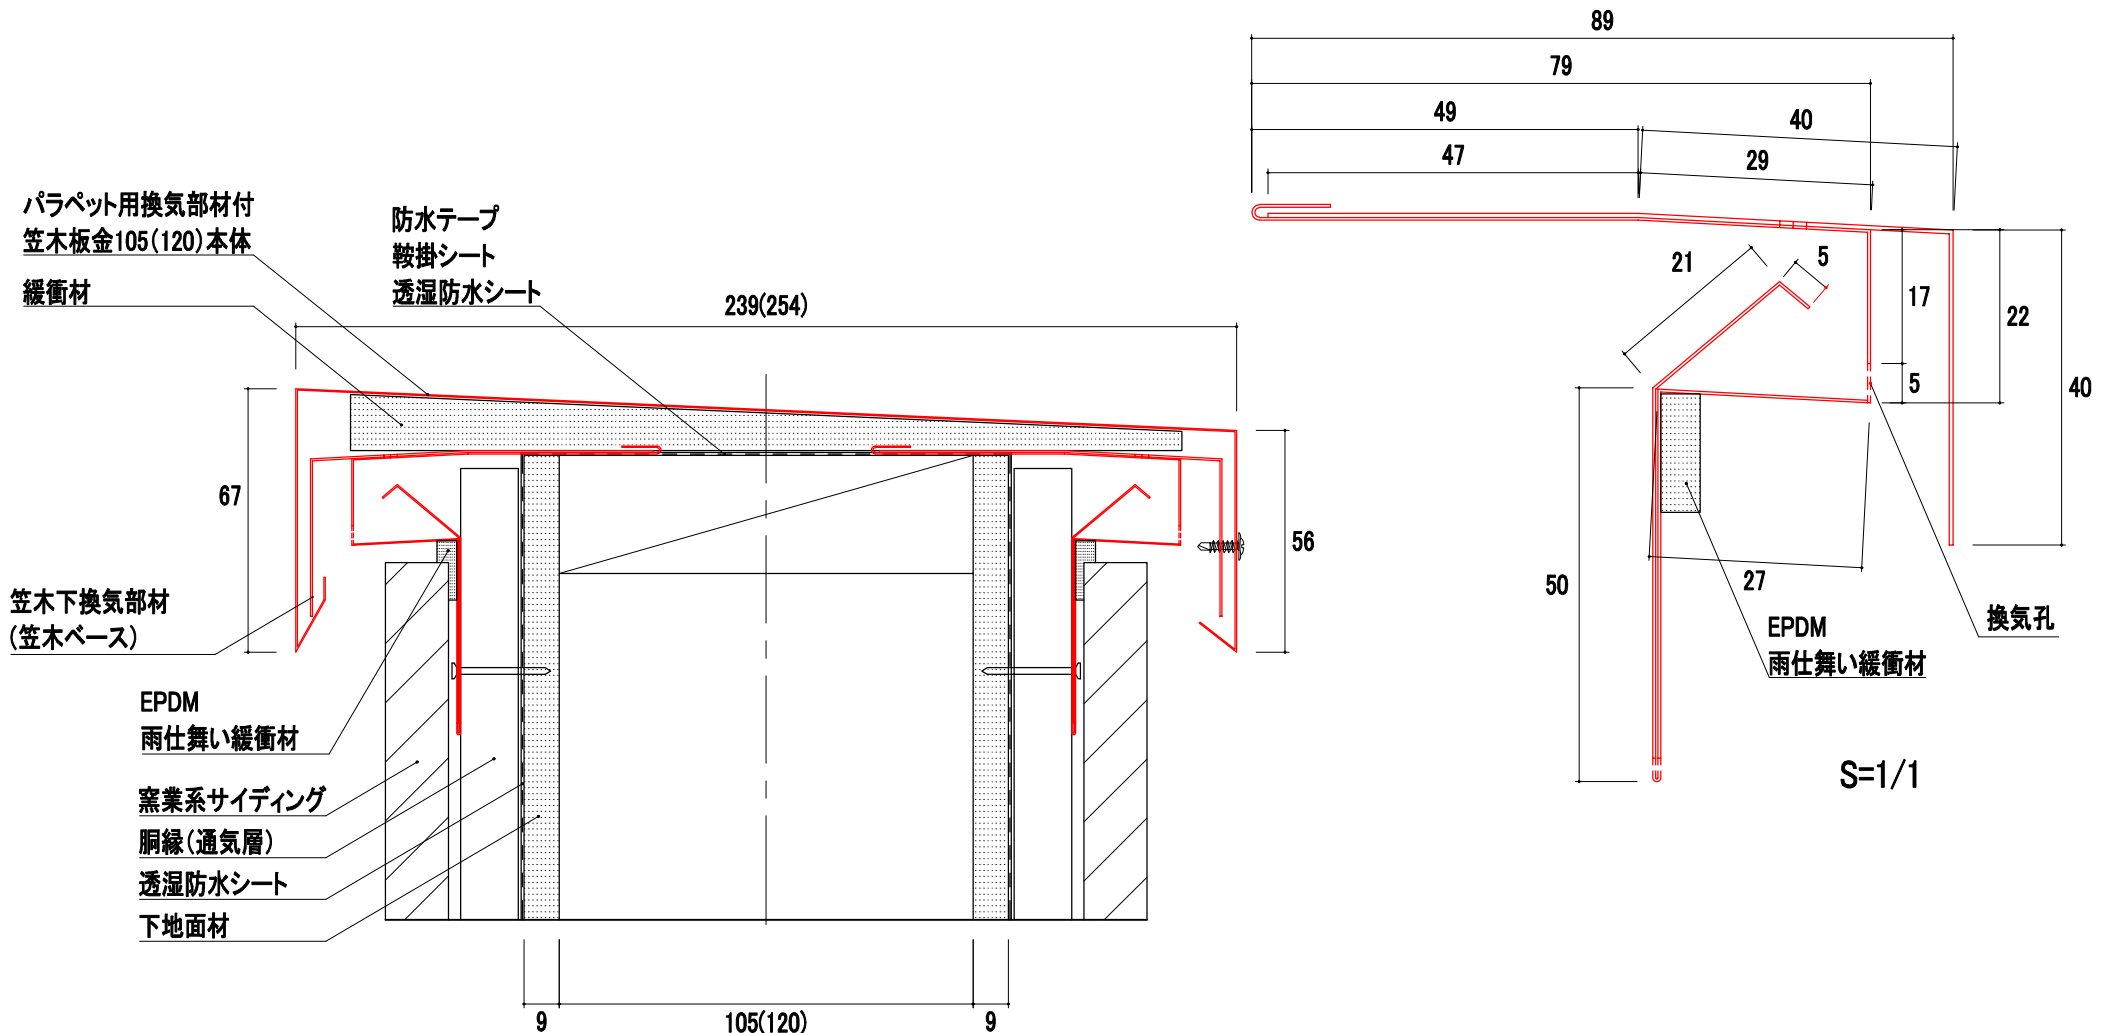

改訂	材質	日付	縮尺	品名	承認	作図
	ガルバリウムカラー鋼板	2023.11.15	S=1/2	YY6104・6124用笠木下換気部材Bシールレス		
	板厚	図面No	長さ	品番		
	0.35mm	DD_YY6023B-SL_0	1820mm	YY6023B-SL		
						