


品番	品名	有効開口面積
YY6023B	YY6104・YY6124用笠木下換気部材B	64.0cm <sup>2</sup> /本

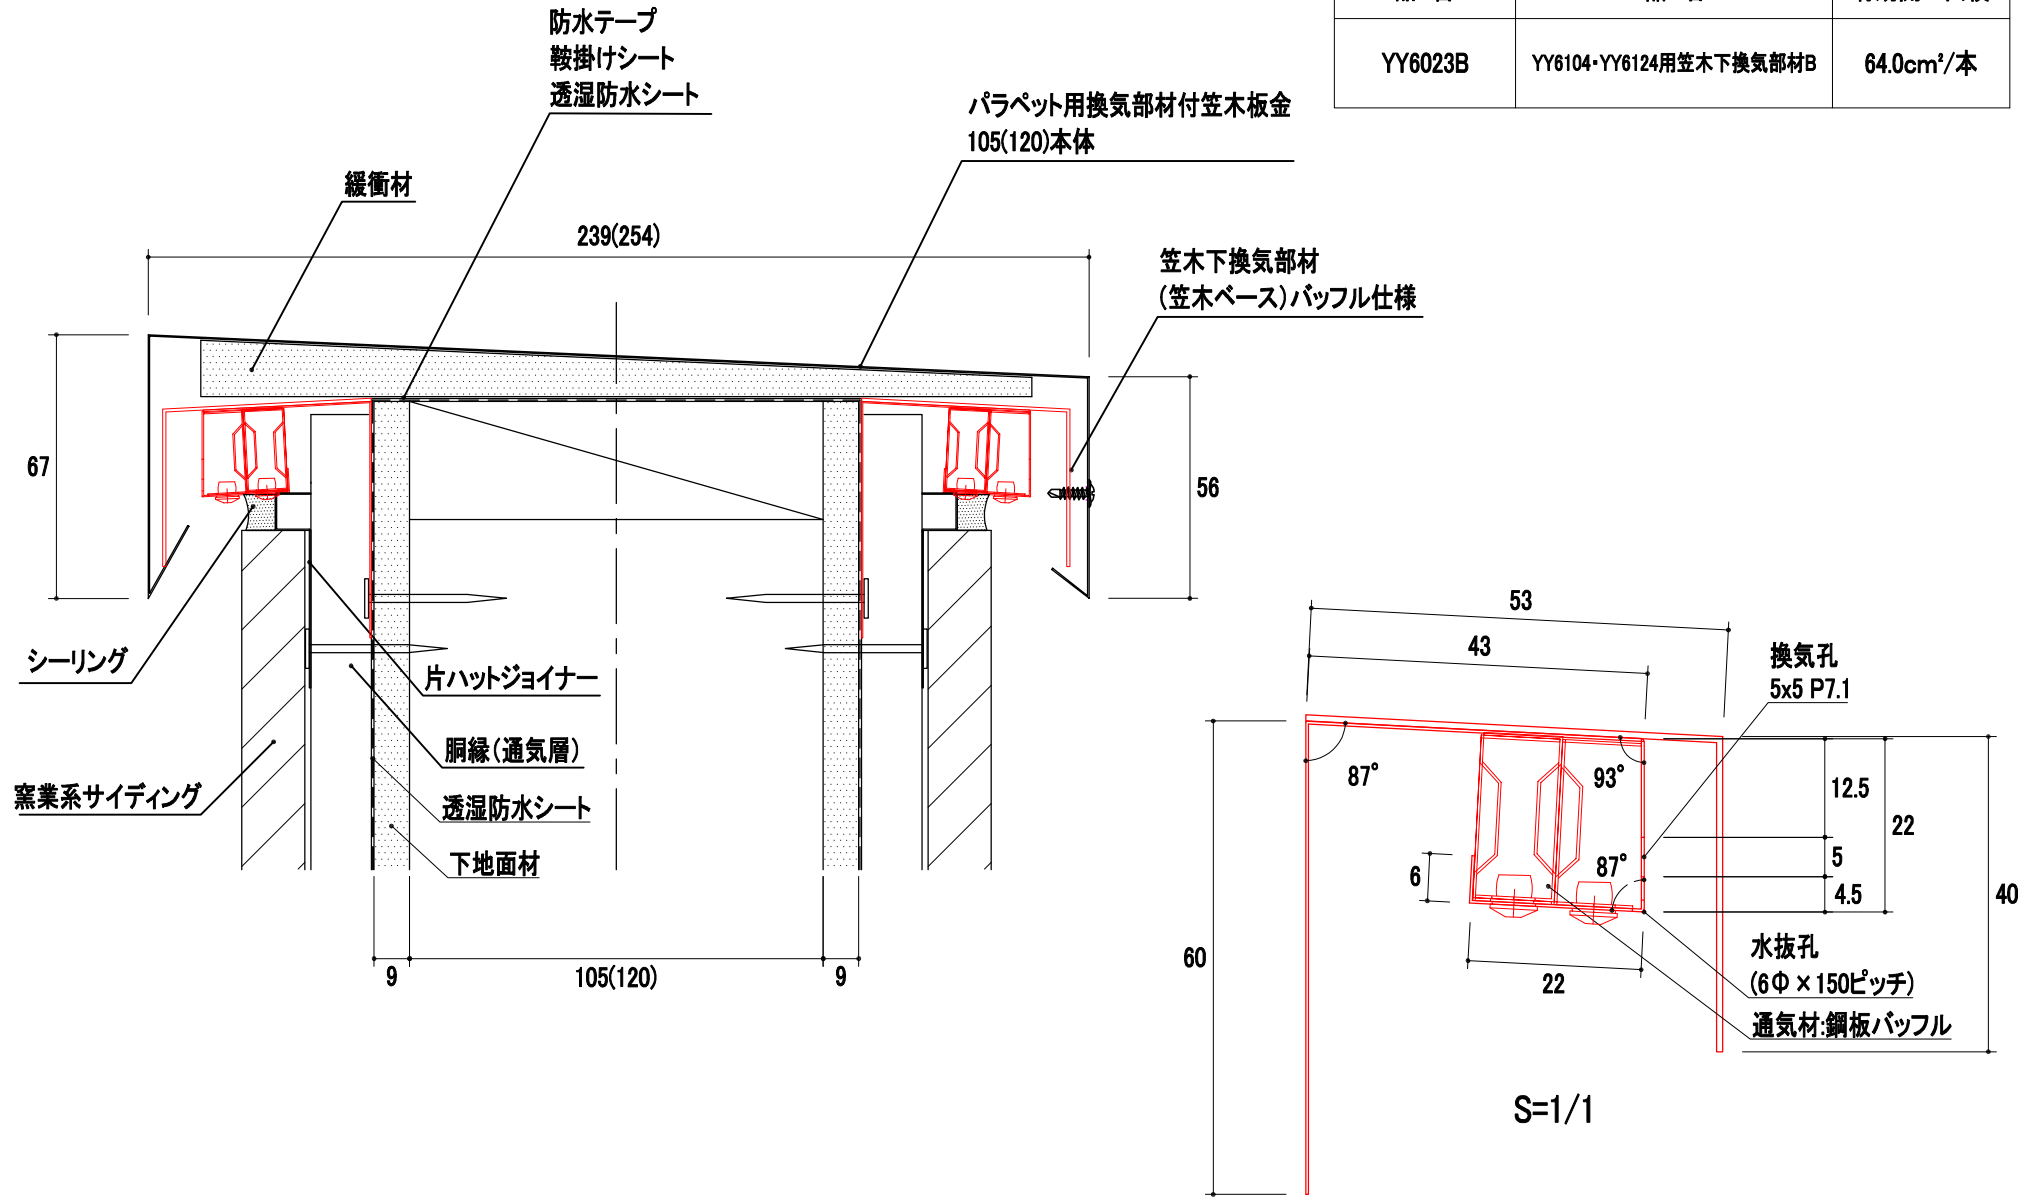

改訂	材質	日付	縮尺	品名	承認	作図	塚本	
	ガルバリウムカラー鋼板	2022.01.24	S=1/2	YY6104・YY6124用笠木下換気部材B				
	板厚	図面No	長さ	品番				
	0.35mm	DD_YY6023B_0	1820mm	YY6023B				