


品番	品名	タイプ	有効開口面積	有効天井面積
YY3012BT-BM	ミモザBT (立平・横葺用換気棟用換気棟ベース)	3尺	136cm ² /本	21.76m ² /本
YY3013BT-BM	ミモザBT (立平・横葺用換気棟用換気棟ベース)	6尺	266cm ² /本	42.56m ² /本

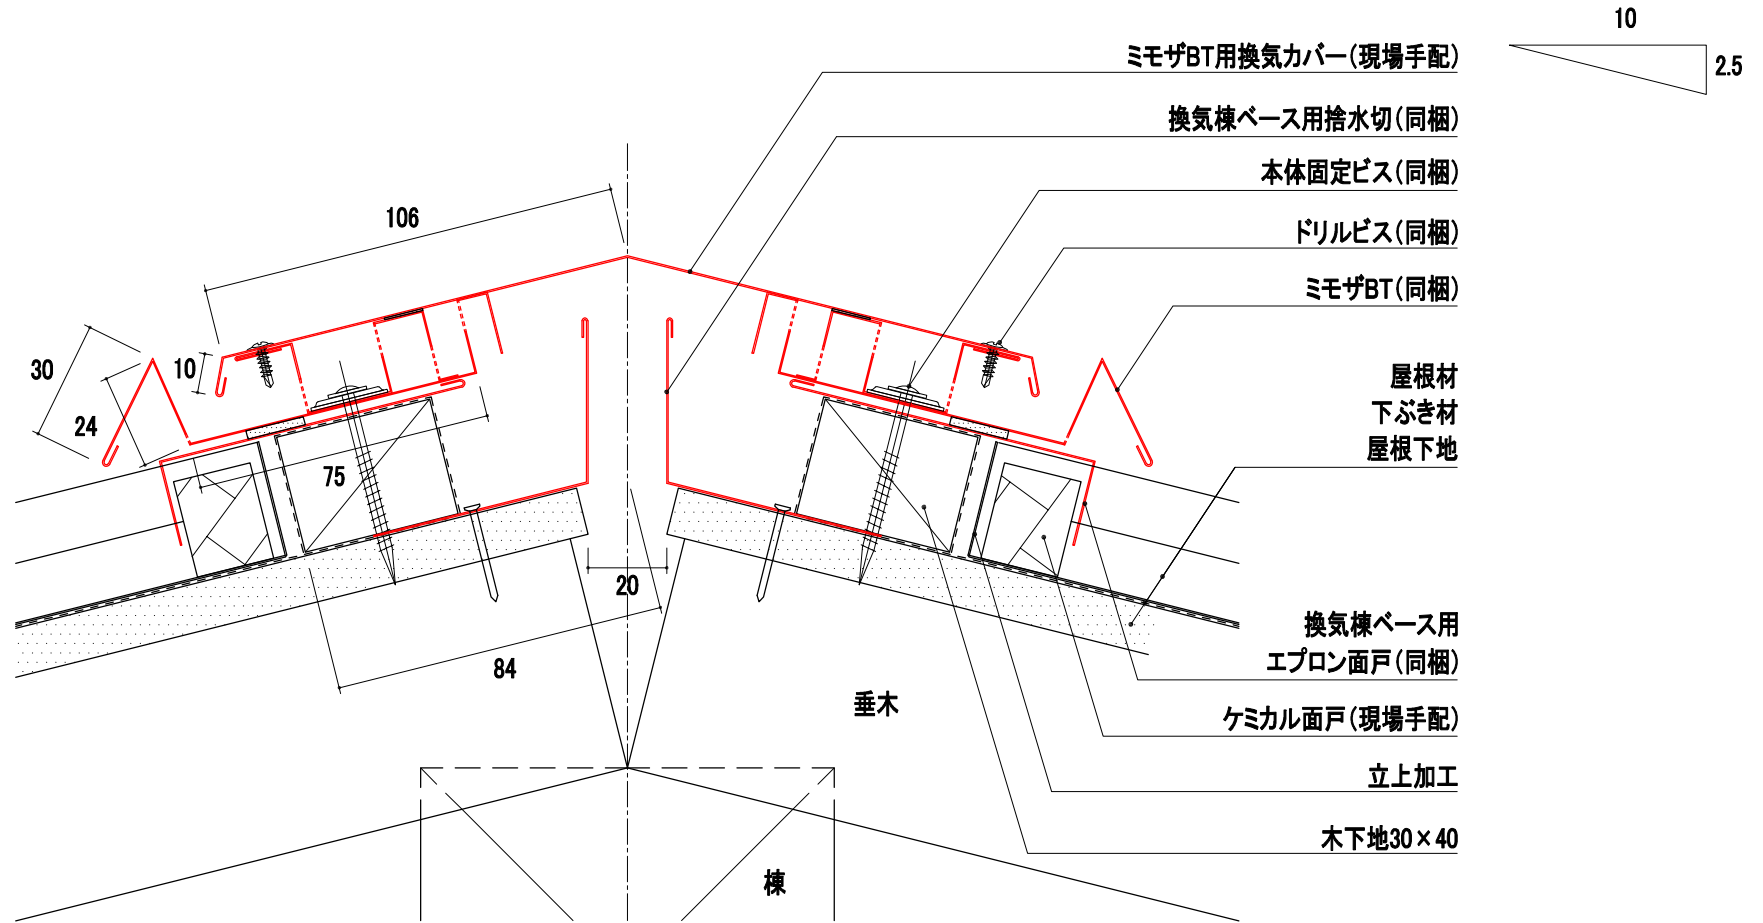

改訂	2023.11.15 立平・横葺用	材質	日付	縮尺	品名	承認	作図	塚本	
		ガルバリウムカラー鋼板	2026.03.26	S=1/2	(立平・横葺用換気棟用換気棟ベース) 3尺・6尺				
		板厚	図面No	長さ	品番				
		0.35mm		1010mm・1920mm	YY3012BT-BM・YY3013BT-BM				