


品番	品名	タイプ	有効開口面積	有効天井面積
YY5032BT-BM	ミモザBT (立平・横葺用雨押え換気用換気棟ベース)	3尺	68cm <sup>2</sup> /本	10.88m <sup>2</sup> /本
YY5033BT-BM	ミモザBT (立平・横葺用雨押え換気用換気棟ベース)	6尺	133cm <sup>2</sup> /本	21.28m <sup>2</sup> /本

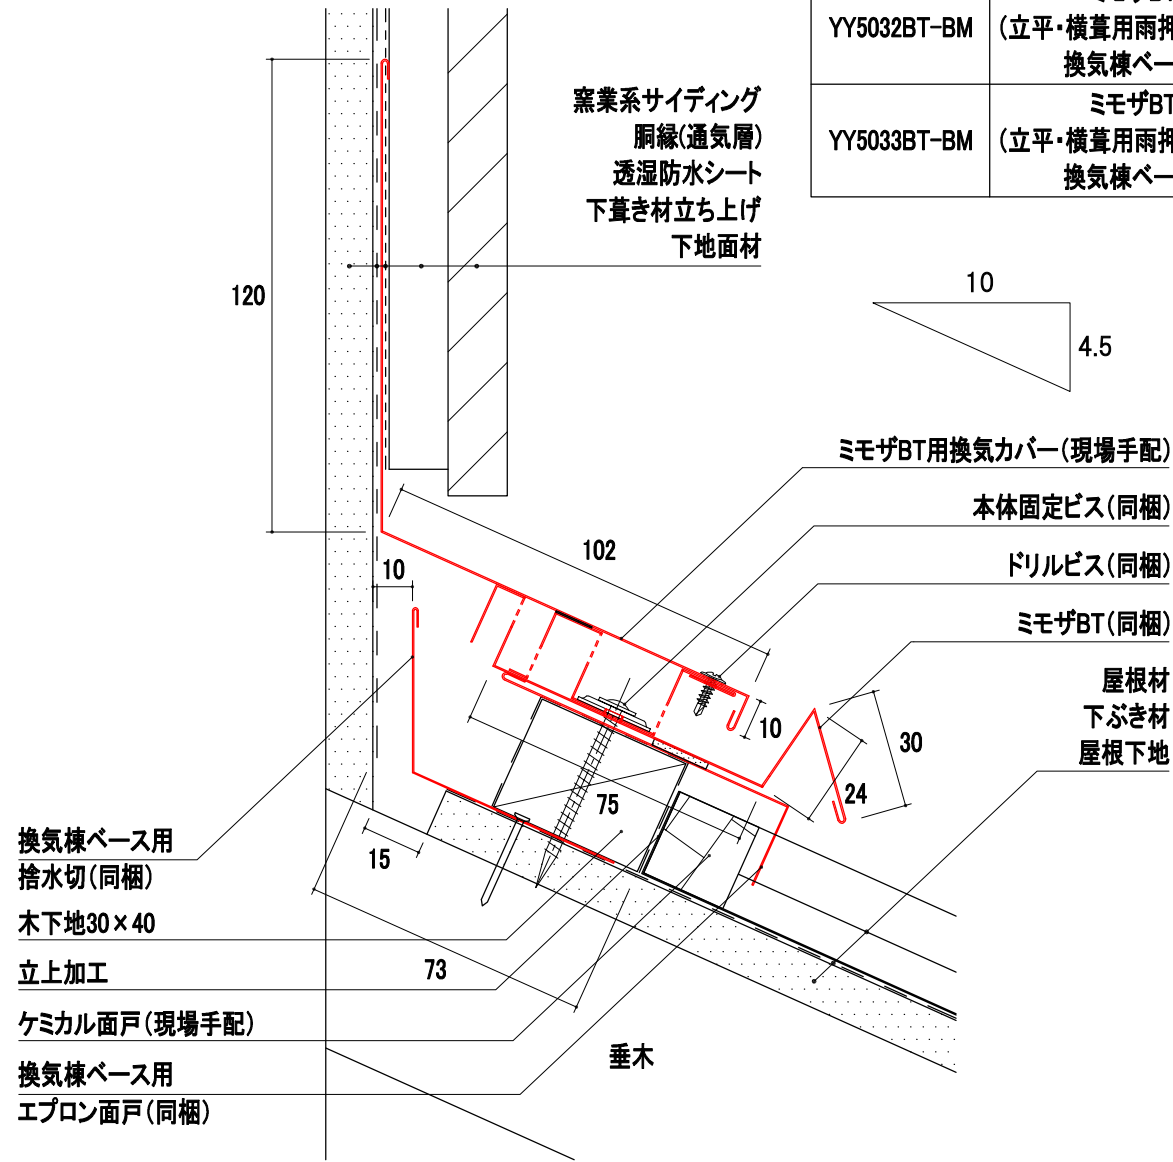

訂正

材質  
ガルバリウムカラー鋼板  
板厚  
t=0.35mm

日付  
2026.03.26  
図面No

縮尺  
S=1/2(A4)  
長さ  
1010・1920mm

品名  
ミモザBT  
(立平・横葺用雨押え換気用換気棟ベース) 3尺・6尺  
品番  
YY5032BT-BM・YY5033BT-BM

承認

作図

塚本

