


YY5002

ベテルギウス (平型化粧スレート用換気雨押え)

品番	品名	タイプ	有効開口面積	有効天井面積
YY5002	ベテルギウス	3尺	108cm ² /本	17.28m ² /本

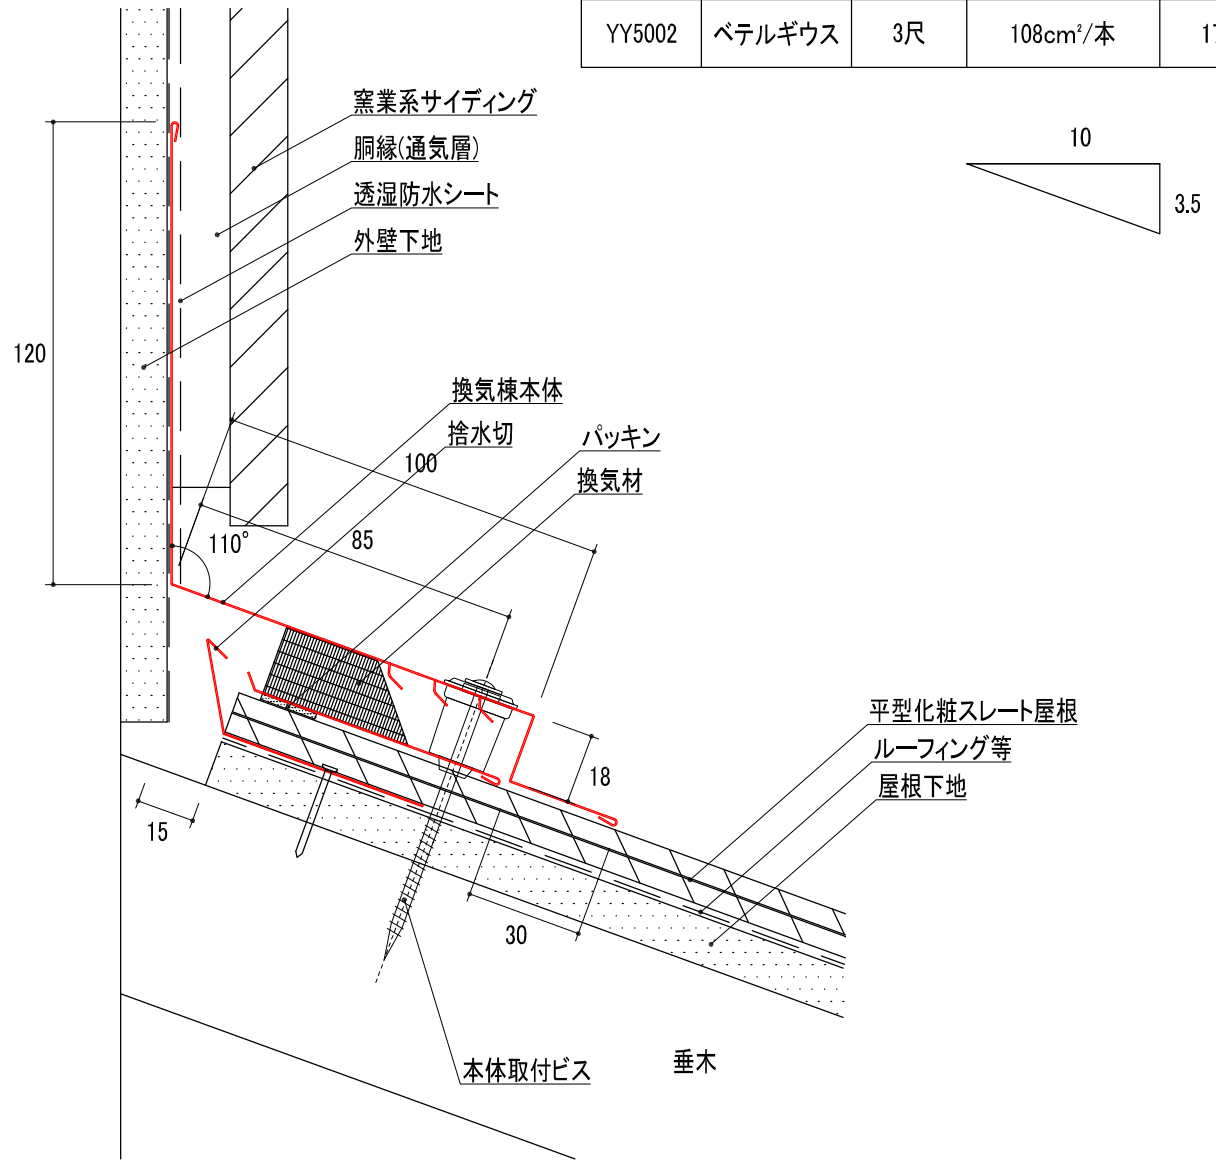

改訂	材質	日付	縮尺	品名	承認	検 20.11.25 大西	作図 塚本
	ガルバリウムカラー鋼板	2020.08.18	S=1/2	ベテルギウス			
	板厚 0.35mm	図面No DD_YY5002_0	長さ 1200mm	品番 YY5002			

