
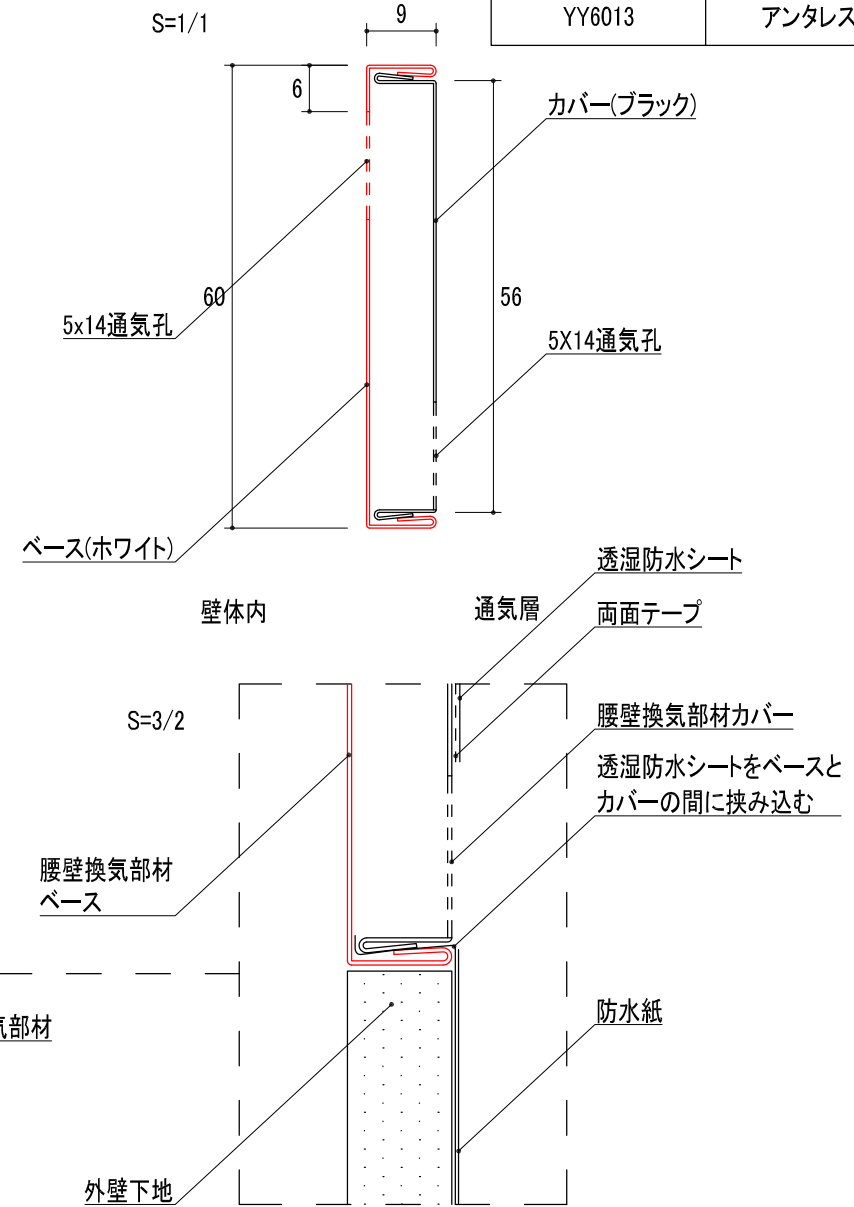


YY6013

アンタレスベント (腰壁換気部材)

品番	品名
YY6013	アンタレスベント

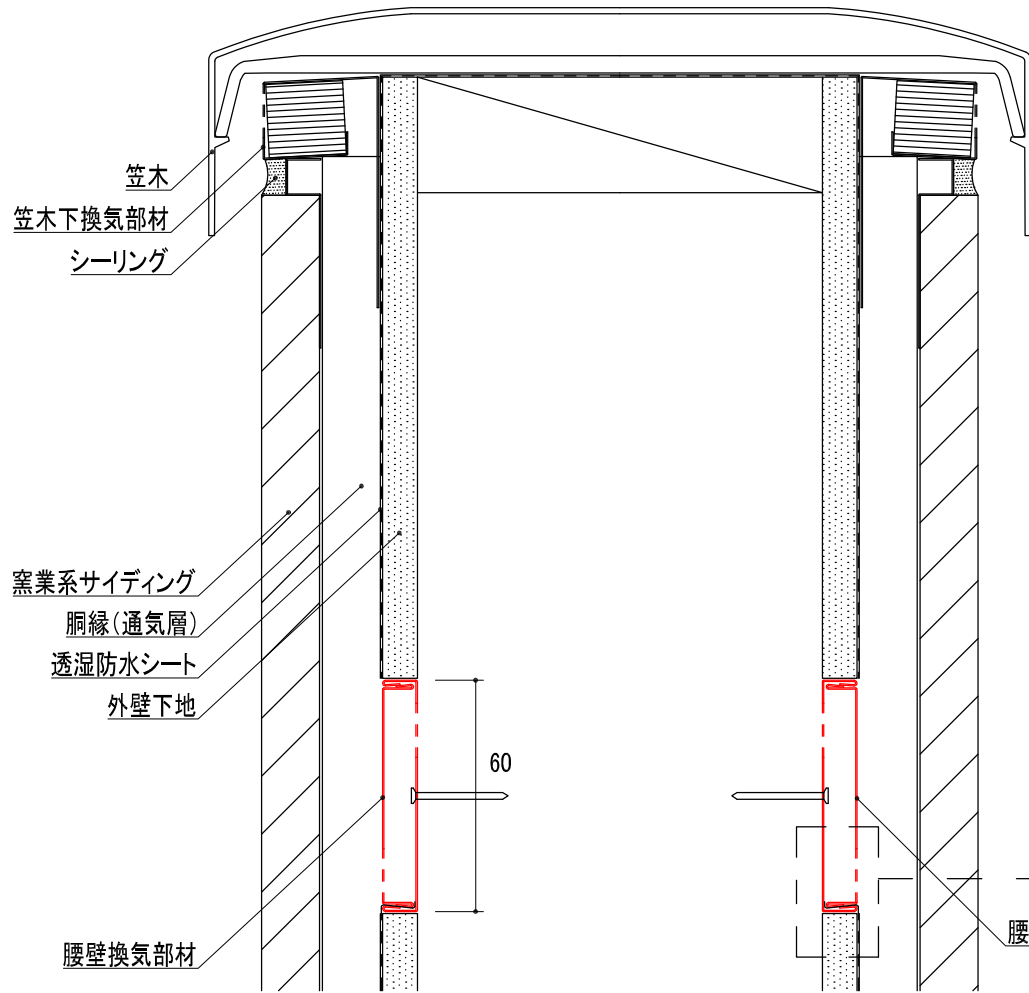

改訂	材質	日付	縮尺	品名	承認	検 20.11.25 大西	作図	塚本
	ガルバリウムカラー鋼板	2020.08.18	S=1/2	アンタレスベント				
	板厚	図面No	長さ	品番				
	0.35mm	DD_YY6013_0	1820mm	YY6013				

