



YY6003M

アンタレスミニ (笠木下換気部材)

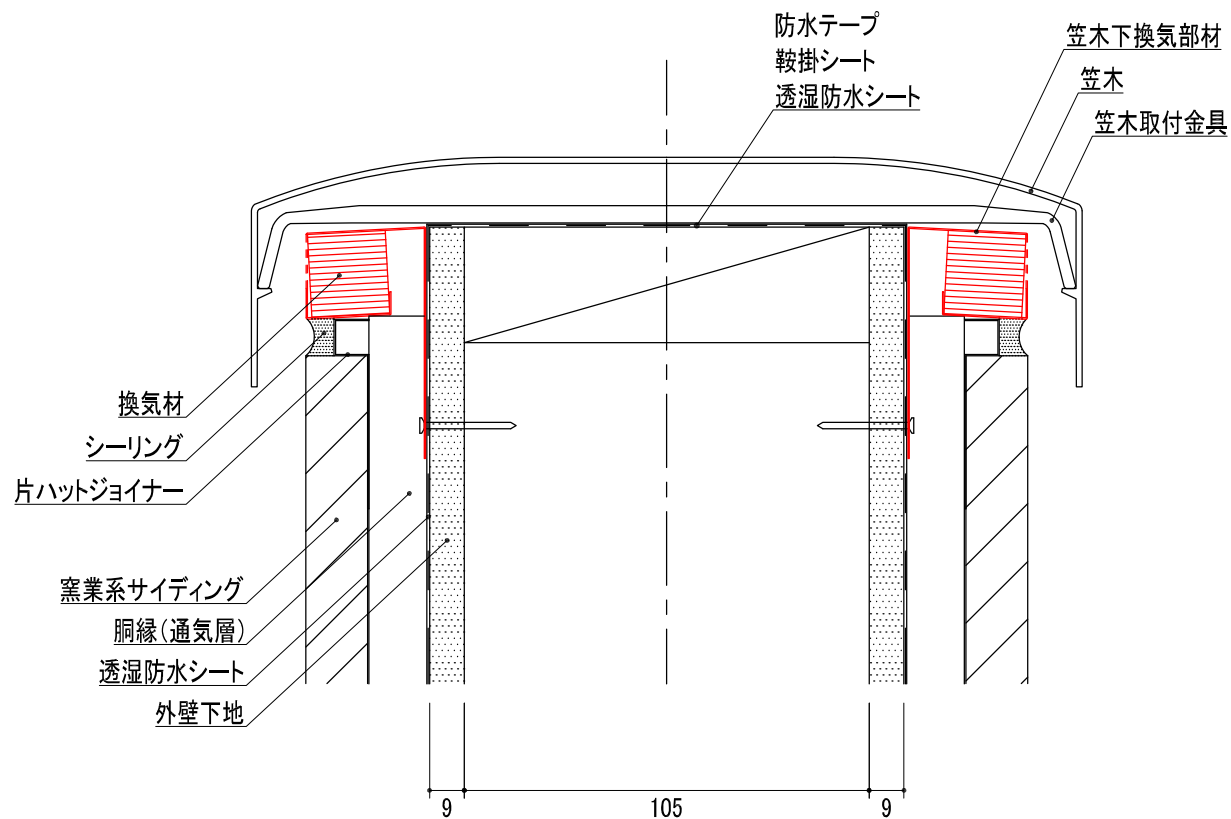

品番	品名	有効開口面積
YY6003M	アンタレスミニ	180.4cm <sup>2</sup> /本

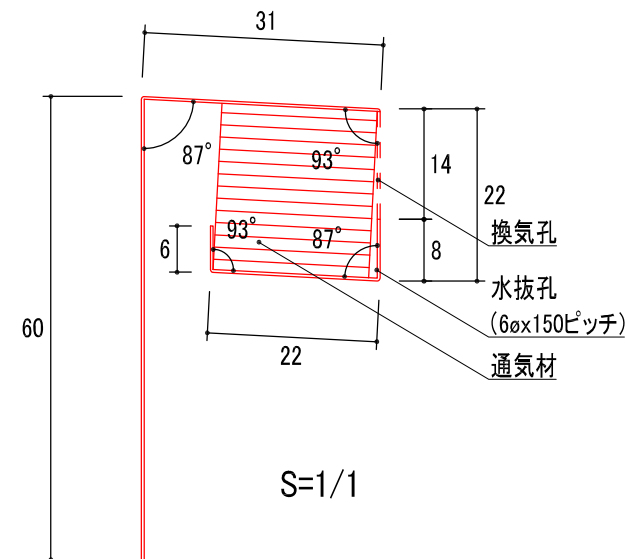

改訂	材質	日付	縮尺	品名	承認 検 '20.11.25 大西	作図 塚本	
	ガルバリウムカラー鋼板	2020.08.18	S=1/2	アンタレスミニ			
	板厚	図面No	長さ	品番			
	0.35mm	DD_YY6003M_0	1820mm	YY6003M			