
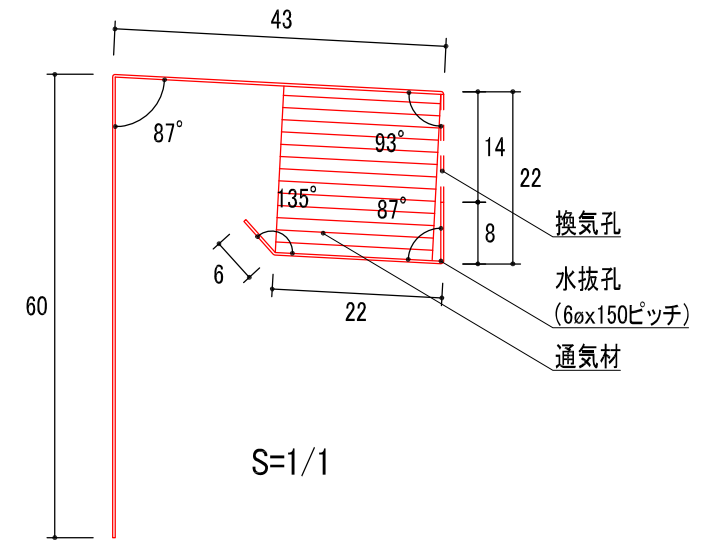


YY6003

アンタレス (バルコニー・パラペット用換気部材)

品番	品名	有効開口面積
YY6003	アンタレス	180.4cm ² /本

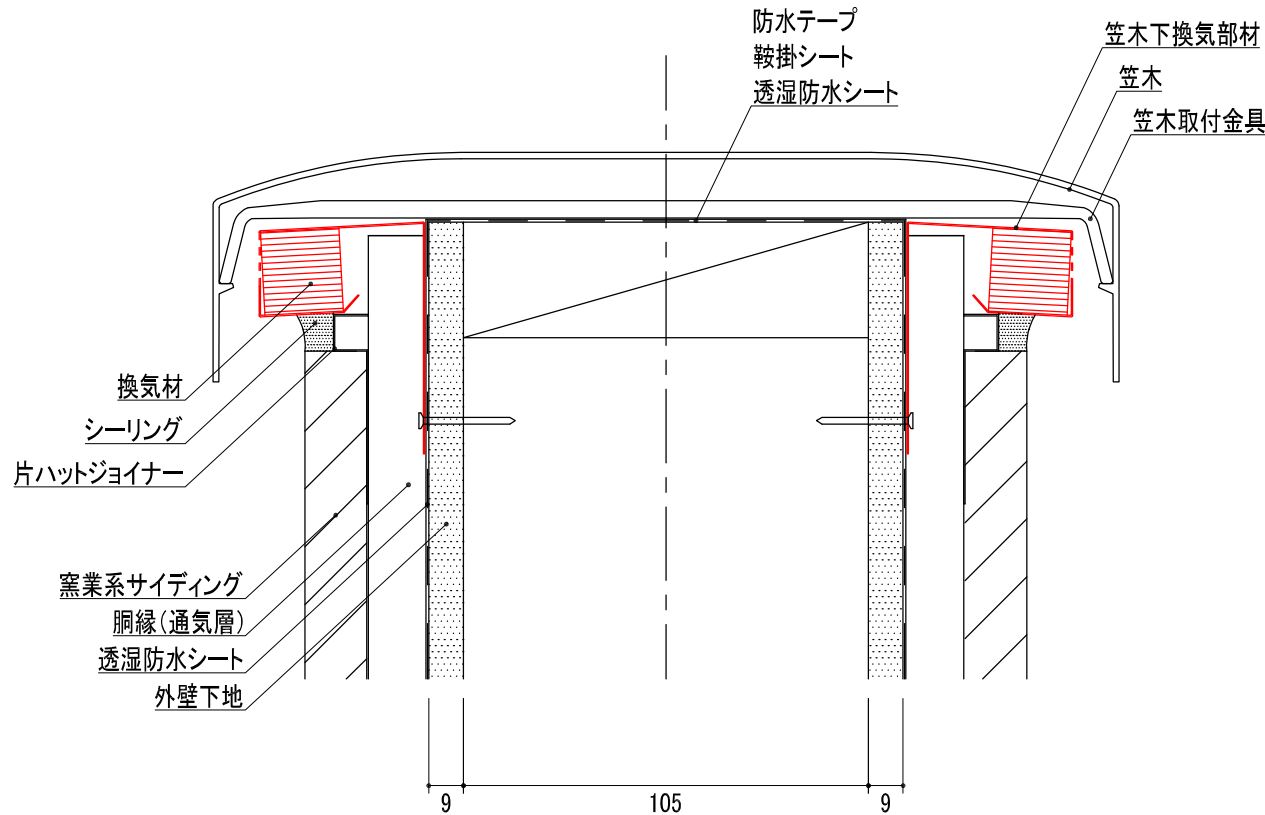

改訂	材質	日付	縮尺	品名	承認	検 20.11.25 大西	作図 塚本
	ガルバリウムカラー鋼板	2020.08.18	S=1/2	アンタレス			
	板厚	図面No	長さ	品番			
	0.35mm	DD_YY6003_0	1820mm	YY6003			

