YY4101・YY4102・YY4103　ベガステップH　（立平化粧スレート用片流れ高換気棟）

品　番	品　名	タイプ	有効開口面積	有効天井面積
YY4101	ベガステップH	1.5尺	130cm²/本	20.8m²/本
YY4102	ベガステップH	3尺	208cm²/本	33.28m²/本
YY4103	ベガステップH	6尺	374cm²/本	59.84m²/本

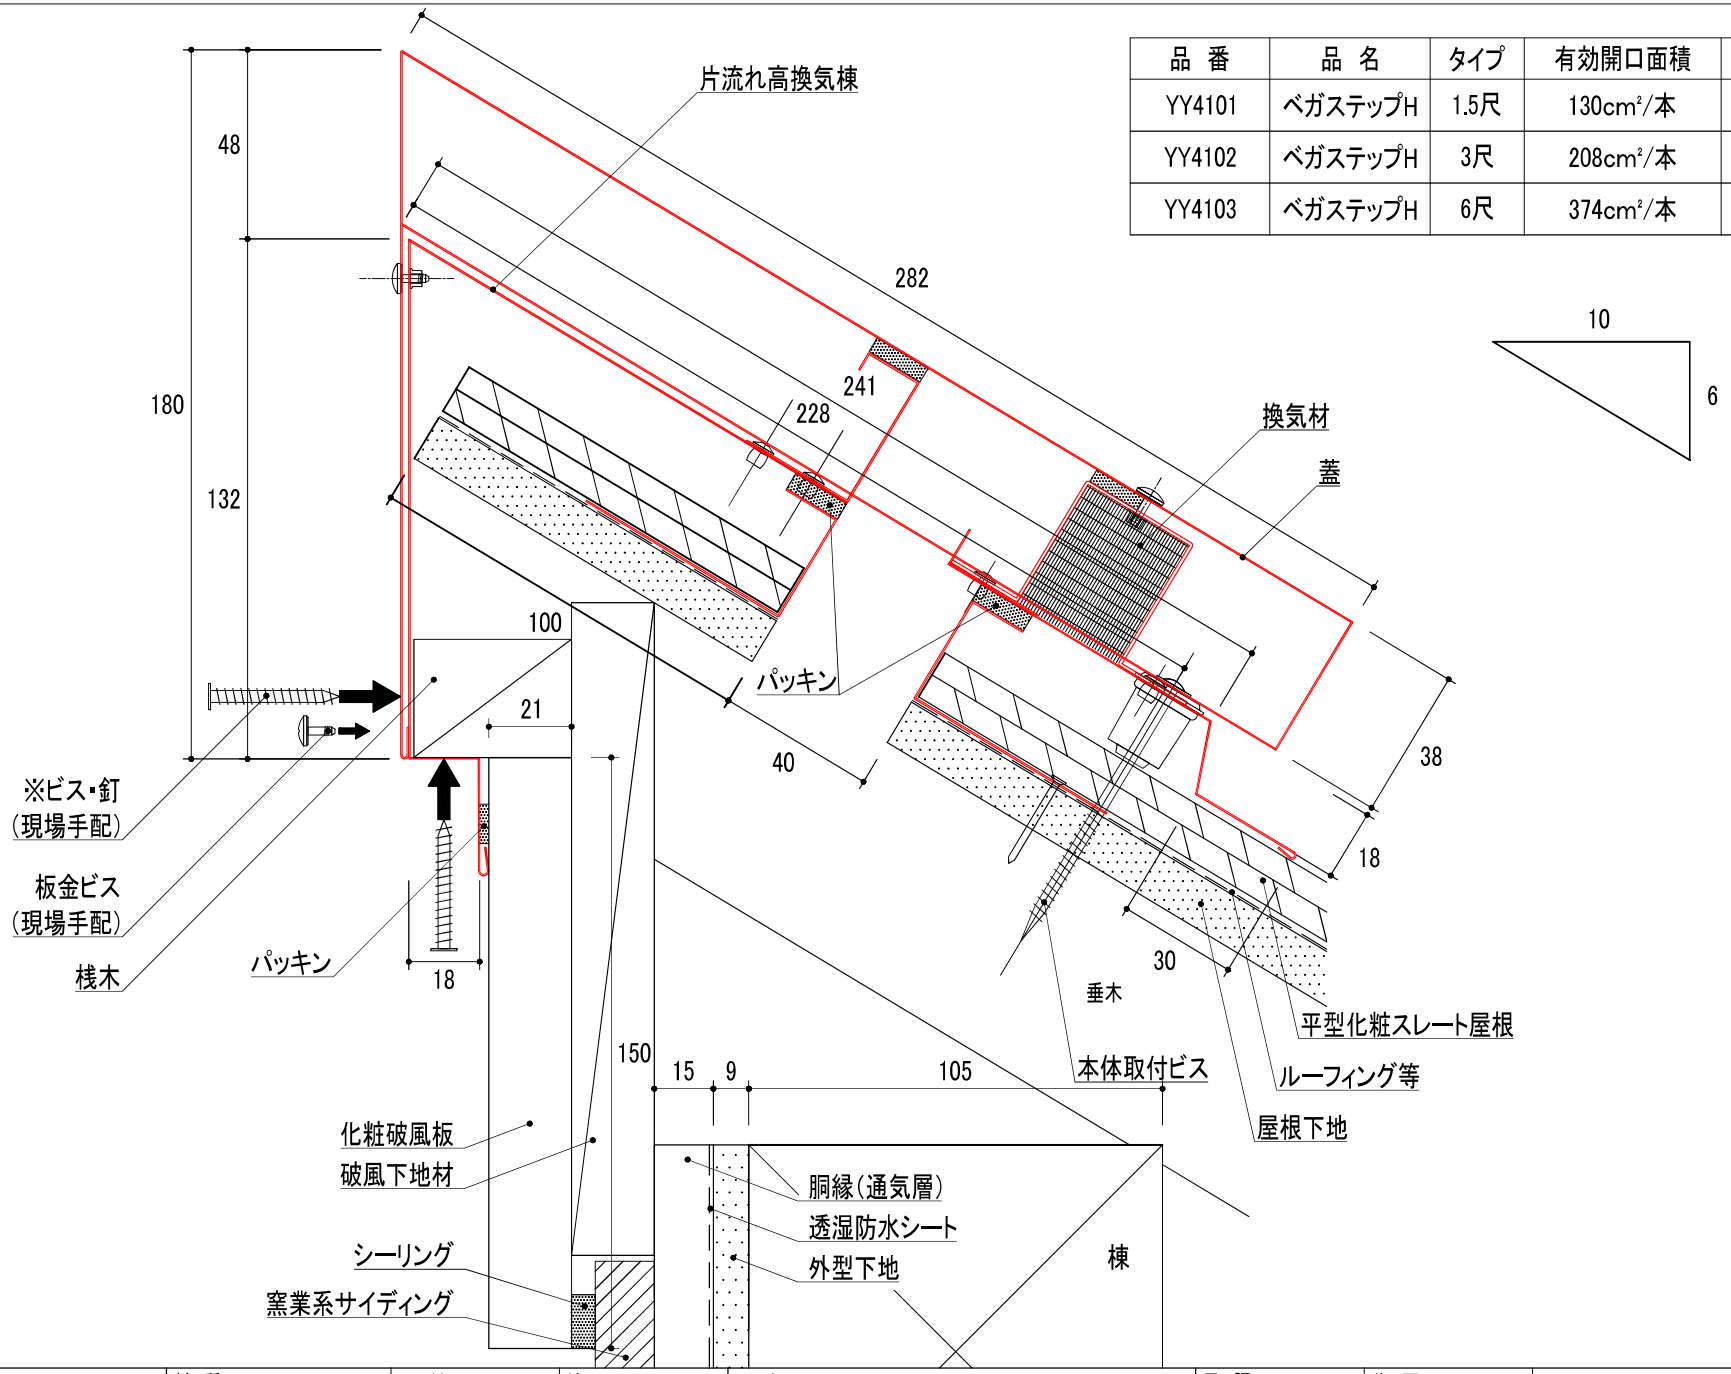

改訂		材　質	日　付	縮　尺	品　名	承　認	作　図
		ガルバリウムカラー鋼板	2023.03.27	S=1/2	ベガステップH 1.5尺・3尺・6尺	検 '23.04.01 大西	大田
		板　厚	図面No	長　さ	品　番		
		0.35mm	DD_YY4101・YY4102・YY4103_1	740・1200・2000mm	YY4101・YY4102・YY4103		

hauseco