




品番	品名	有効開口面積
YY74-6B	デネブウォータープルーフモルディングB	179cm <sup>2</sup> /本

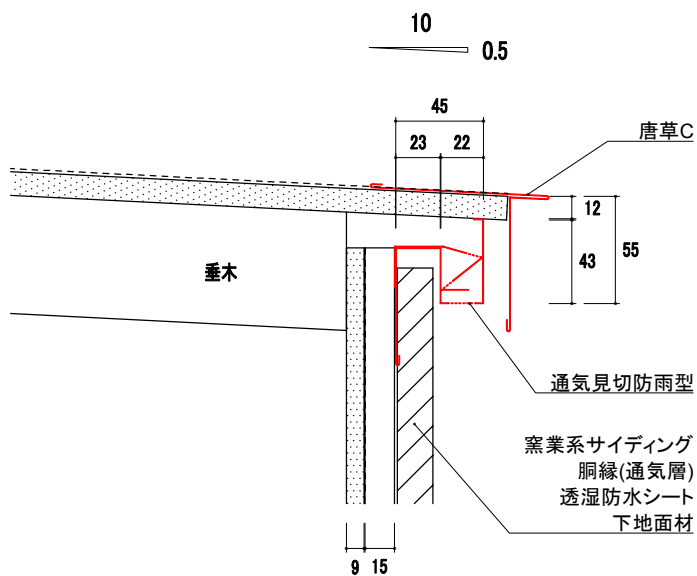

水下納まり

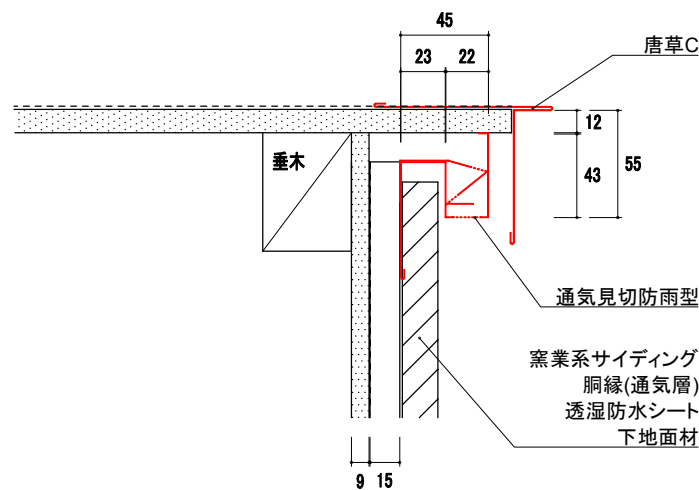

けらば納まり

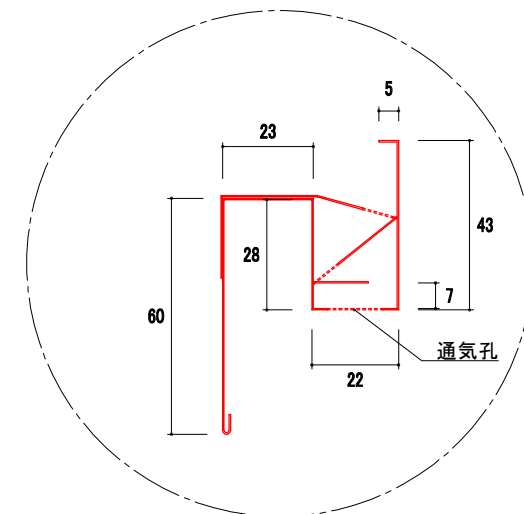

S=1/2

改訂	材質	日付	縮尺	品名	承認	作図	塚本
	ガルバリウムカラー鋼板	2026.03.24	S=1/4	デネブウォータープルーフモルディングB			
	板厚	図面No	長さ	品番			
	0.35mm		2000mm	YM74-6B			