


納まり図

品番	品名	有効開口面積
YY74-6B	デネブウォータープルーフ モルディングB	179cm ² /本

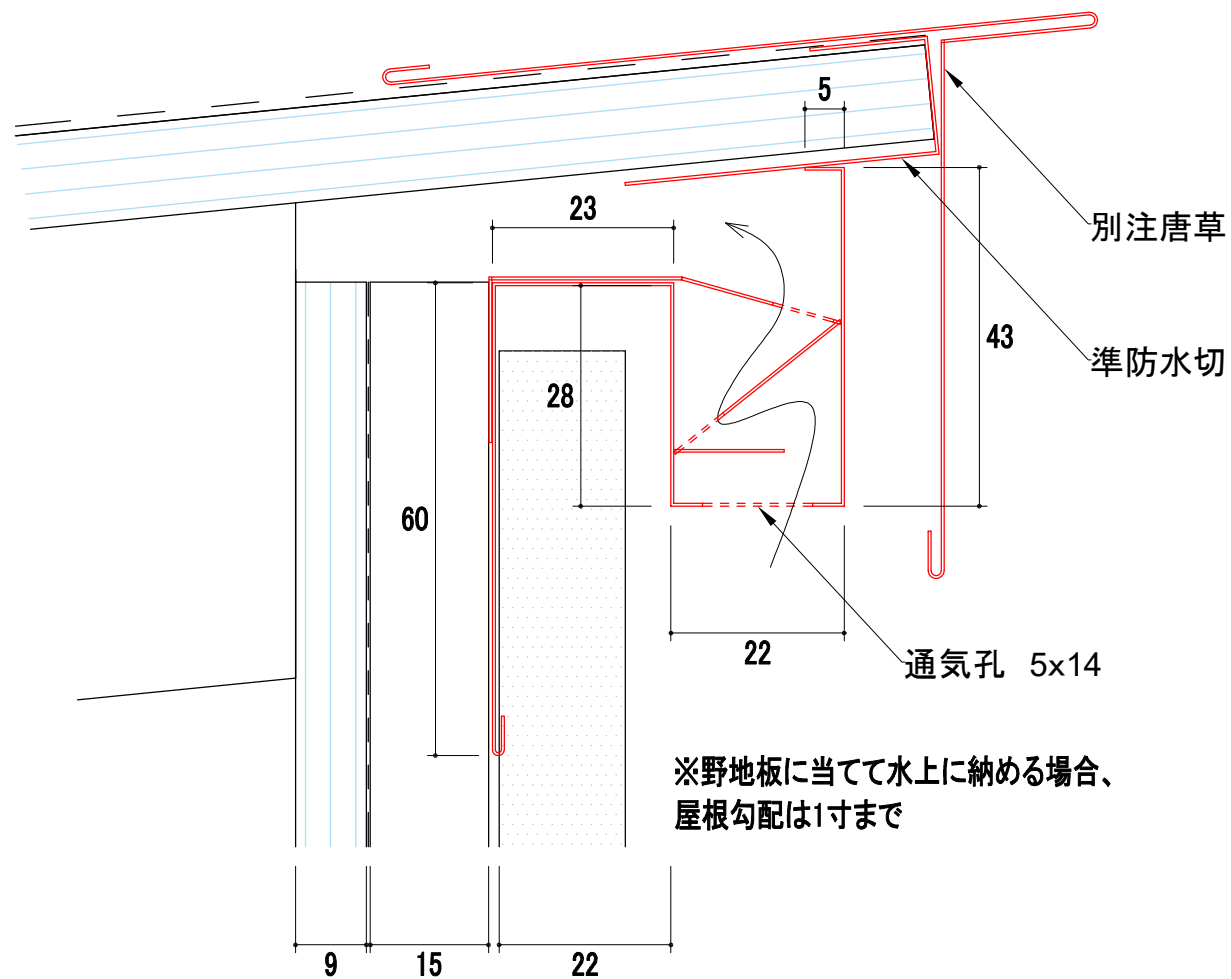

改訂	材質	日付	縮尺	品名	承認	作図
	ガルバリウムカラー鋼板	2023.09.19	S=1/1	デネブウォータープルーフモルディングB		
	板厚	図面No	長さ	品番		
	0.35mm		2000mm	YM74-6B		大田