

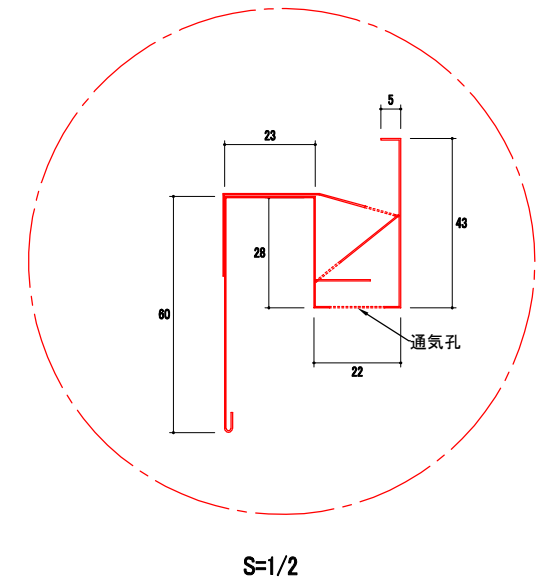
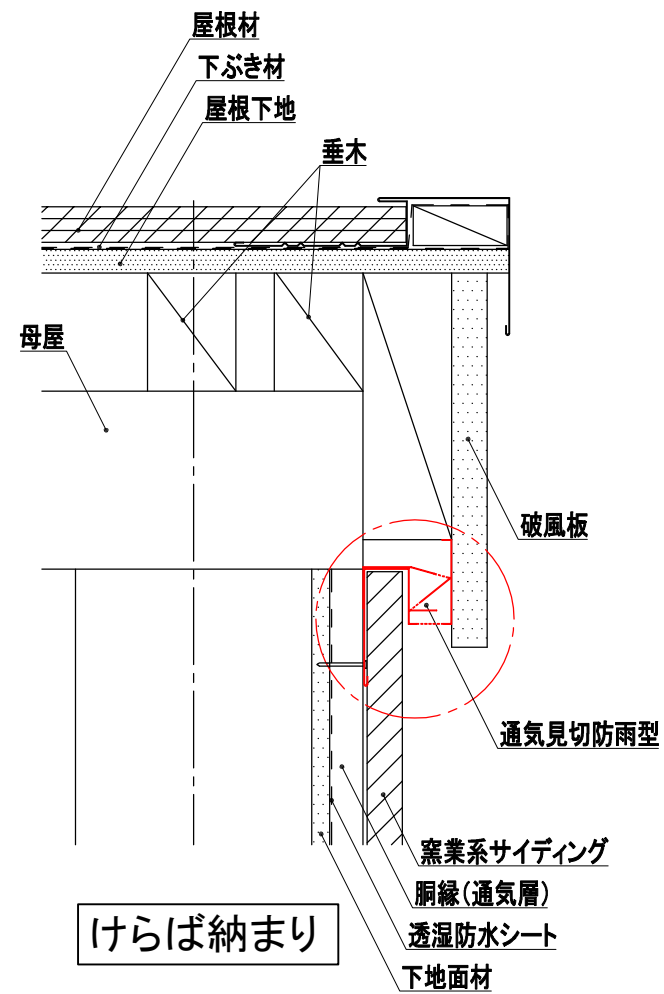


品番	品名	有効開口面積
YY74-6B	デネブウォータープルーフモルディングB	179cm ² /本

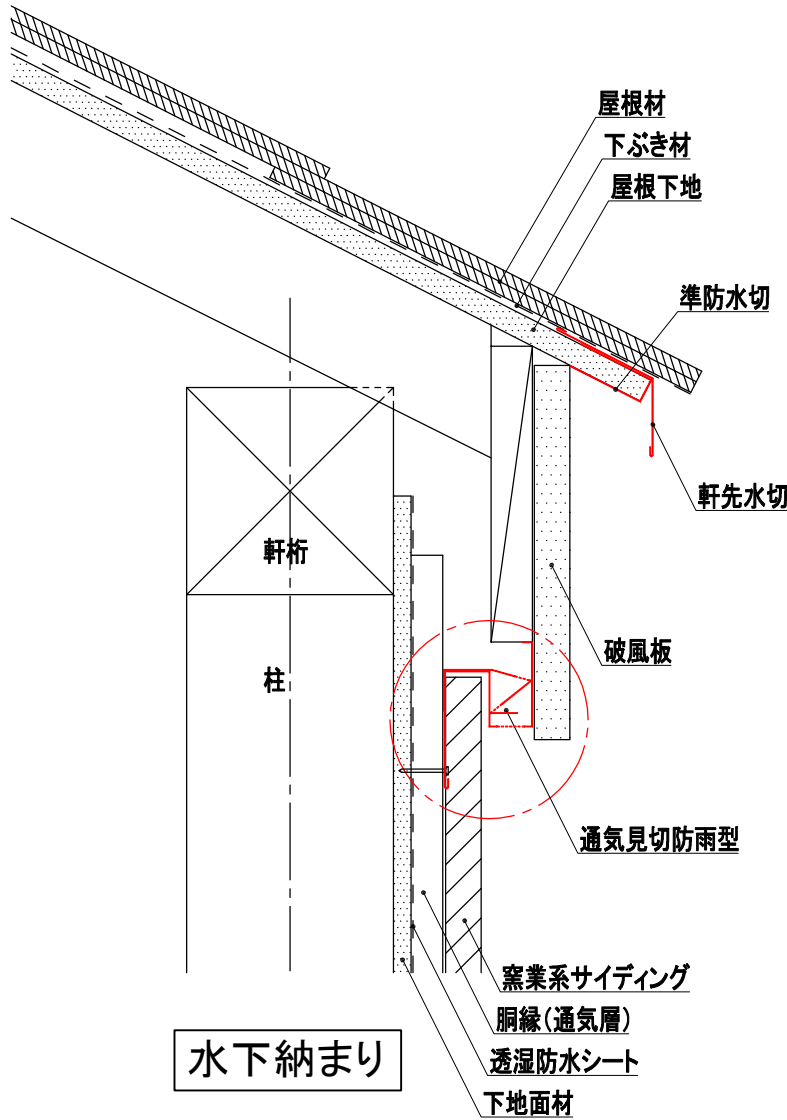

改訂	材質	日付	縮尺	品名	承認	作図	塚本
	ガルバリウムカラー鋼板	2026.03.25	S=1/4	デネブウォータープルーフモルディングB			
	板厚	図面No	長さ	品番			
	0.35mm		2000mm	YM74-6B			

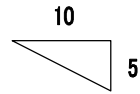