


品番	品名	有効開口面積
YM74-6B	デネブウォータープルーフモルディングB	179cm <sup>2</sup> /本

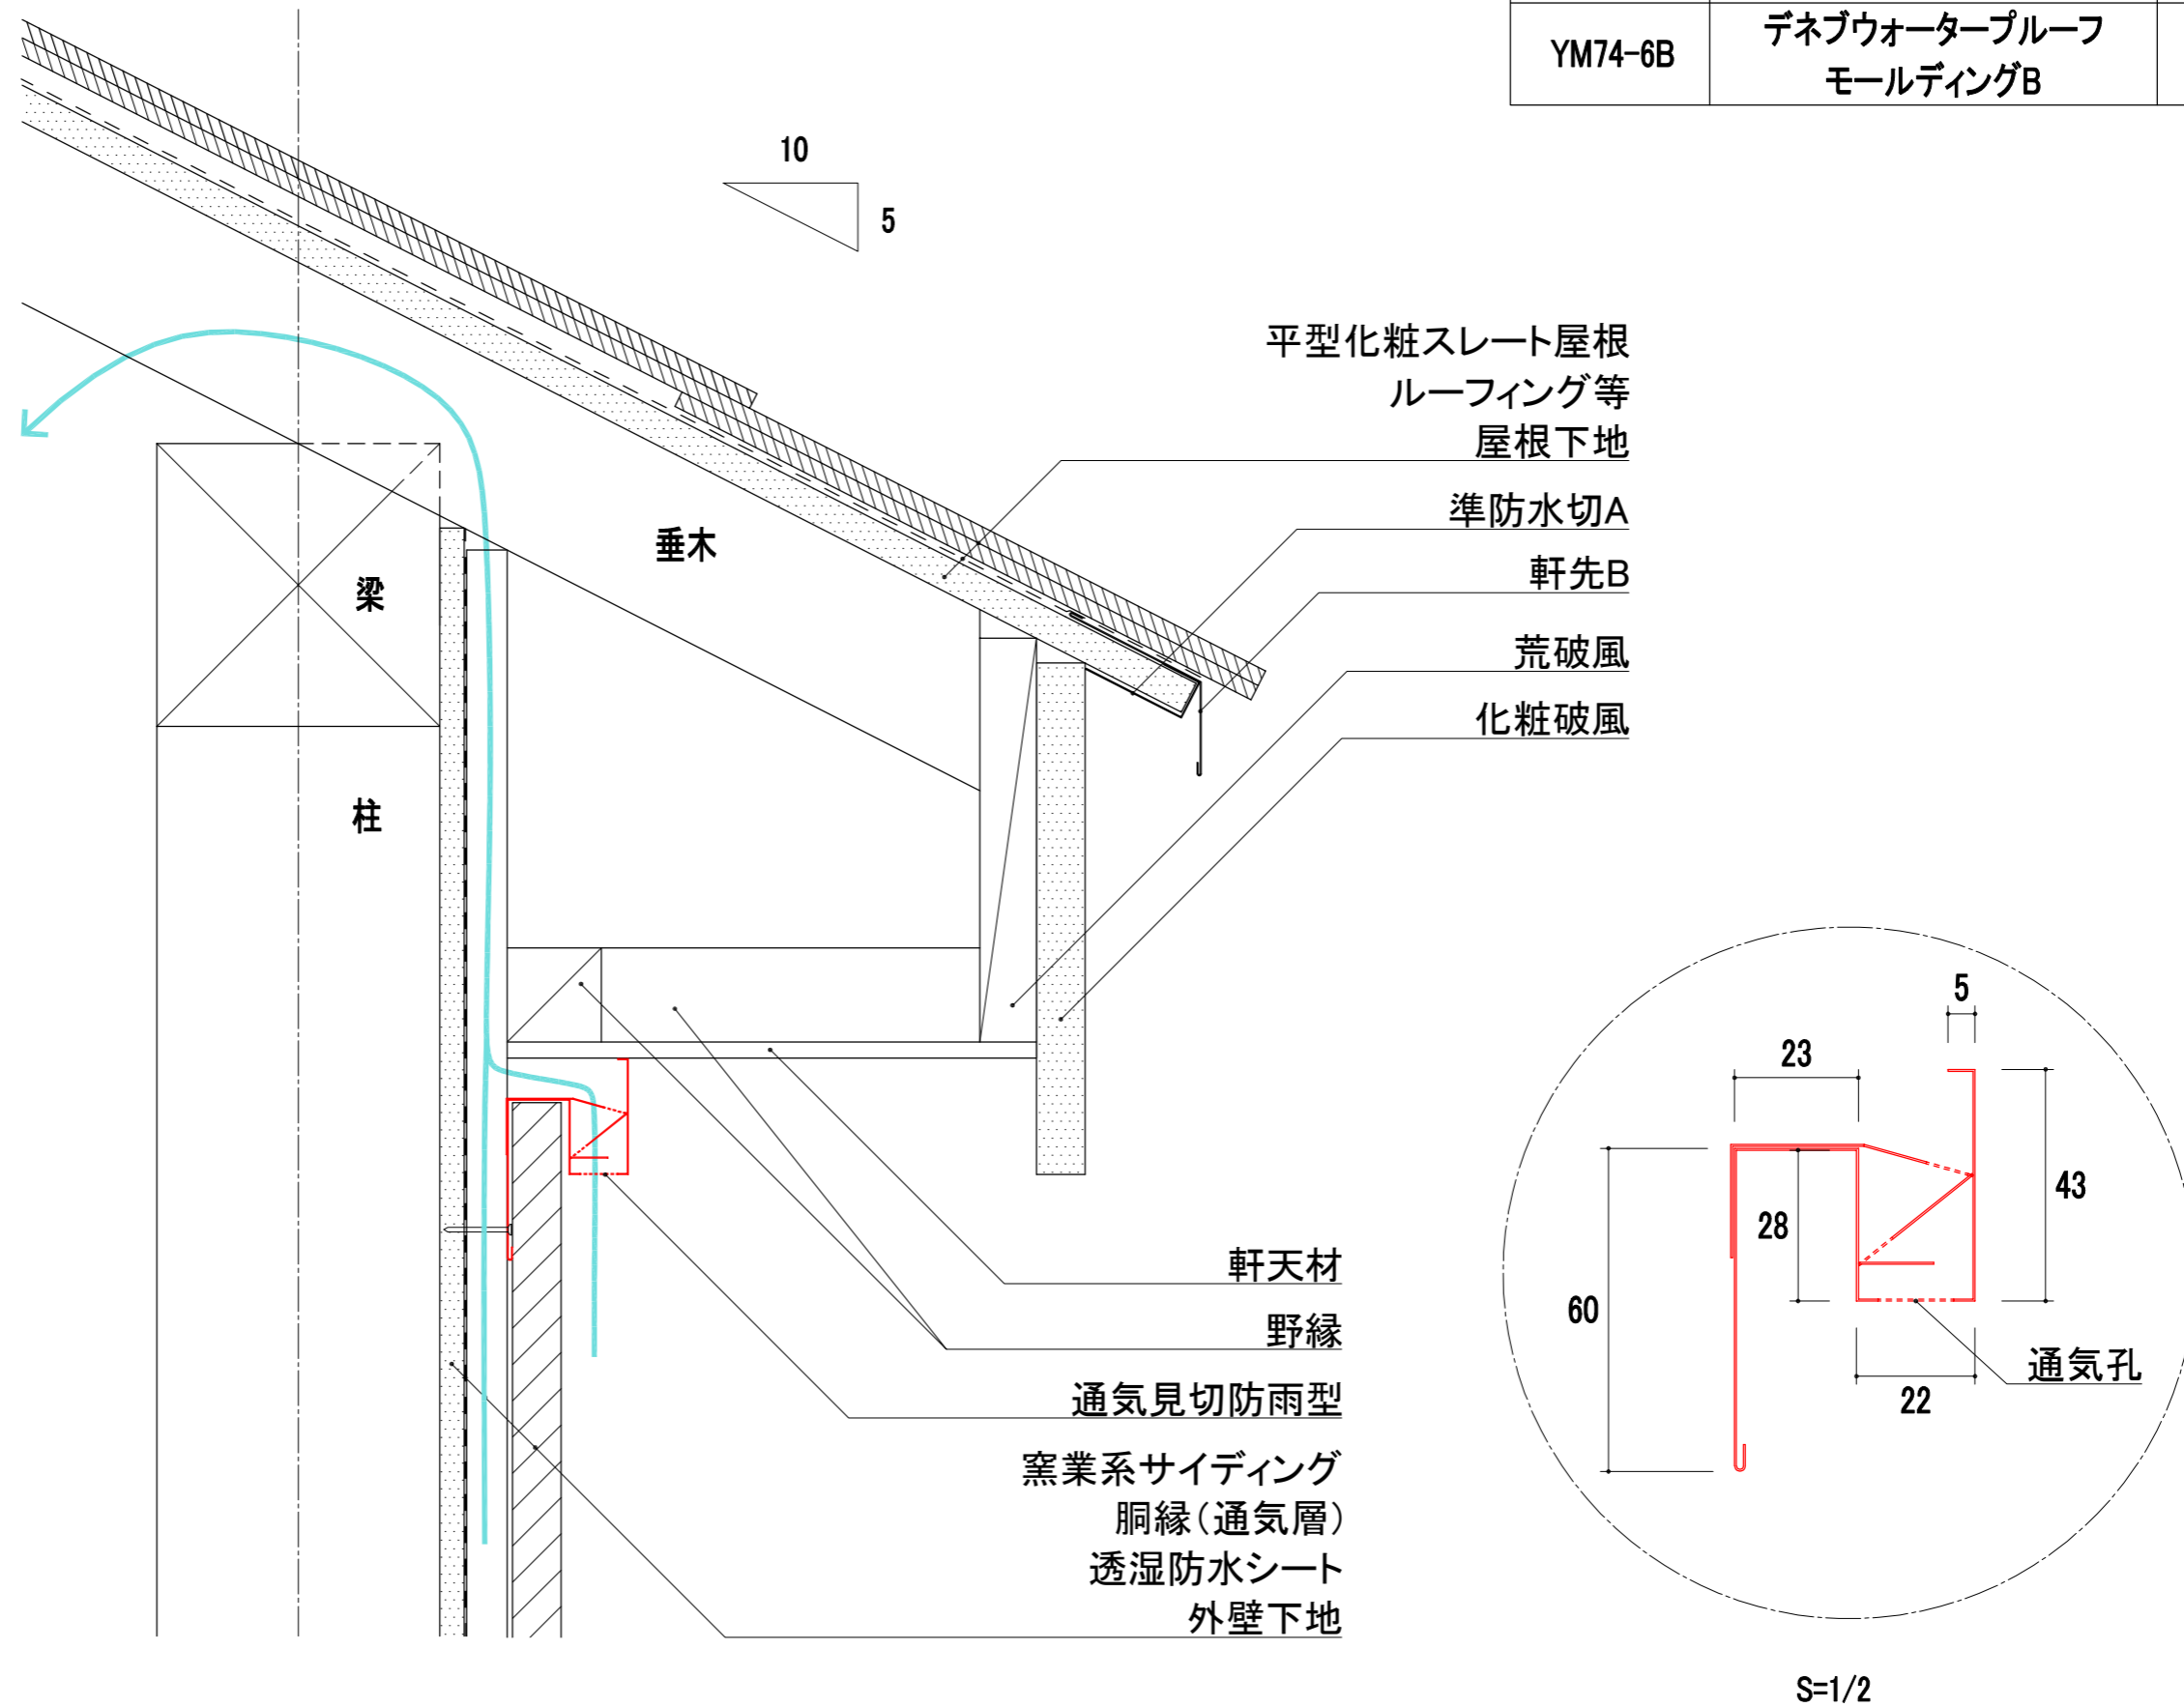

改訂	材質	日付	縮尺	品名	承認	作図
	ガルバリウムカラー鋼板	2025.10.24	S=1/4	デネブウォータープルーフモルディングB		
	板厚	図面No	長さ	品番	塚本	

0.35mm		2000mm	YM74-6B
--------	--	--------	---------

--	--	--

--	--	--

