


品番	品名	タイプ	対応勾配	有効開口面積	有効天井面積
YY4111BHTS	ベガフラットBHTS	1.5尺	0.5寸~4.5寸	156cm <sup>2</sup> /本	24.96m <sup>2</sup> /本
YY4112BHTS	ベガフラットBHTS	3尺	0.5寸~4.5寸	266cm <sup>2</sup> /本	42.56m <sup>2</sup> /本
YY4113BHTS	ベガフラットBHTS	6尺	0.5寸~4.5寸	458cm <sup>2</sup> /本	73.28m <sup>2</sup> /本

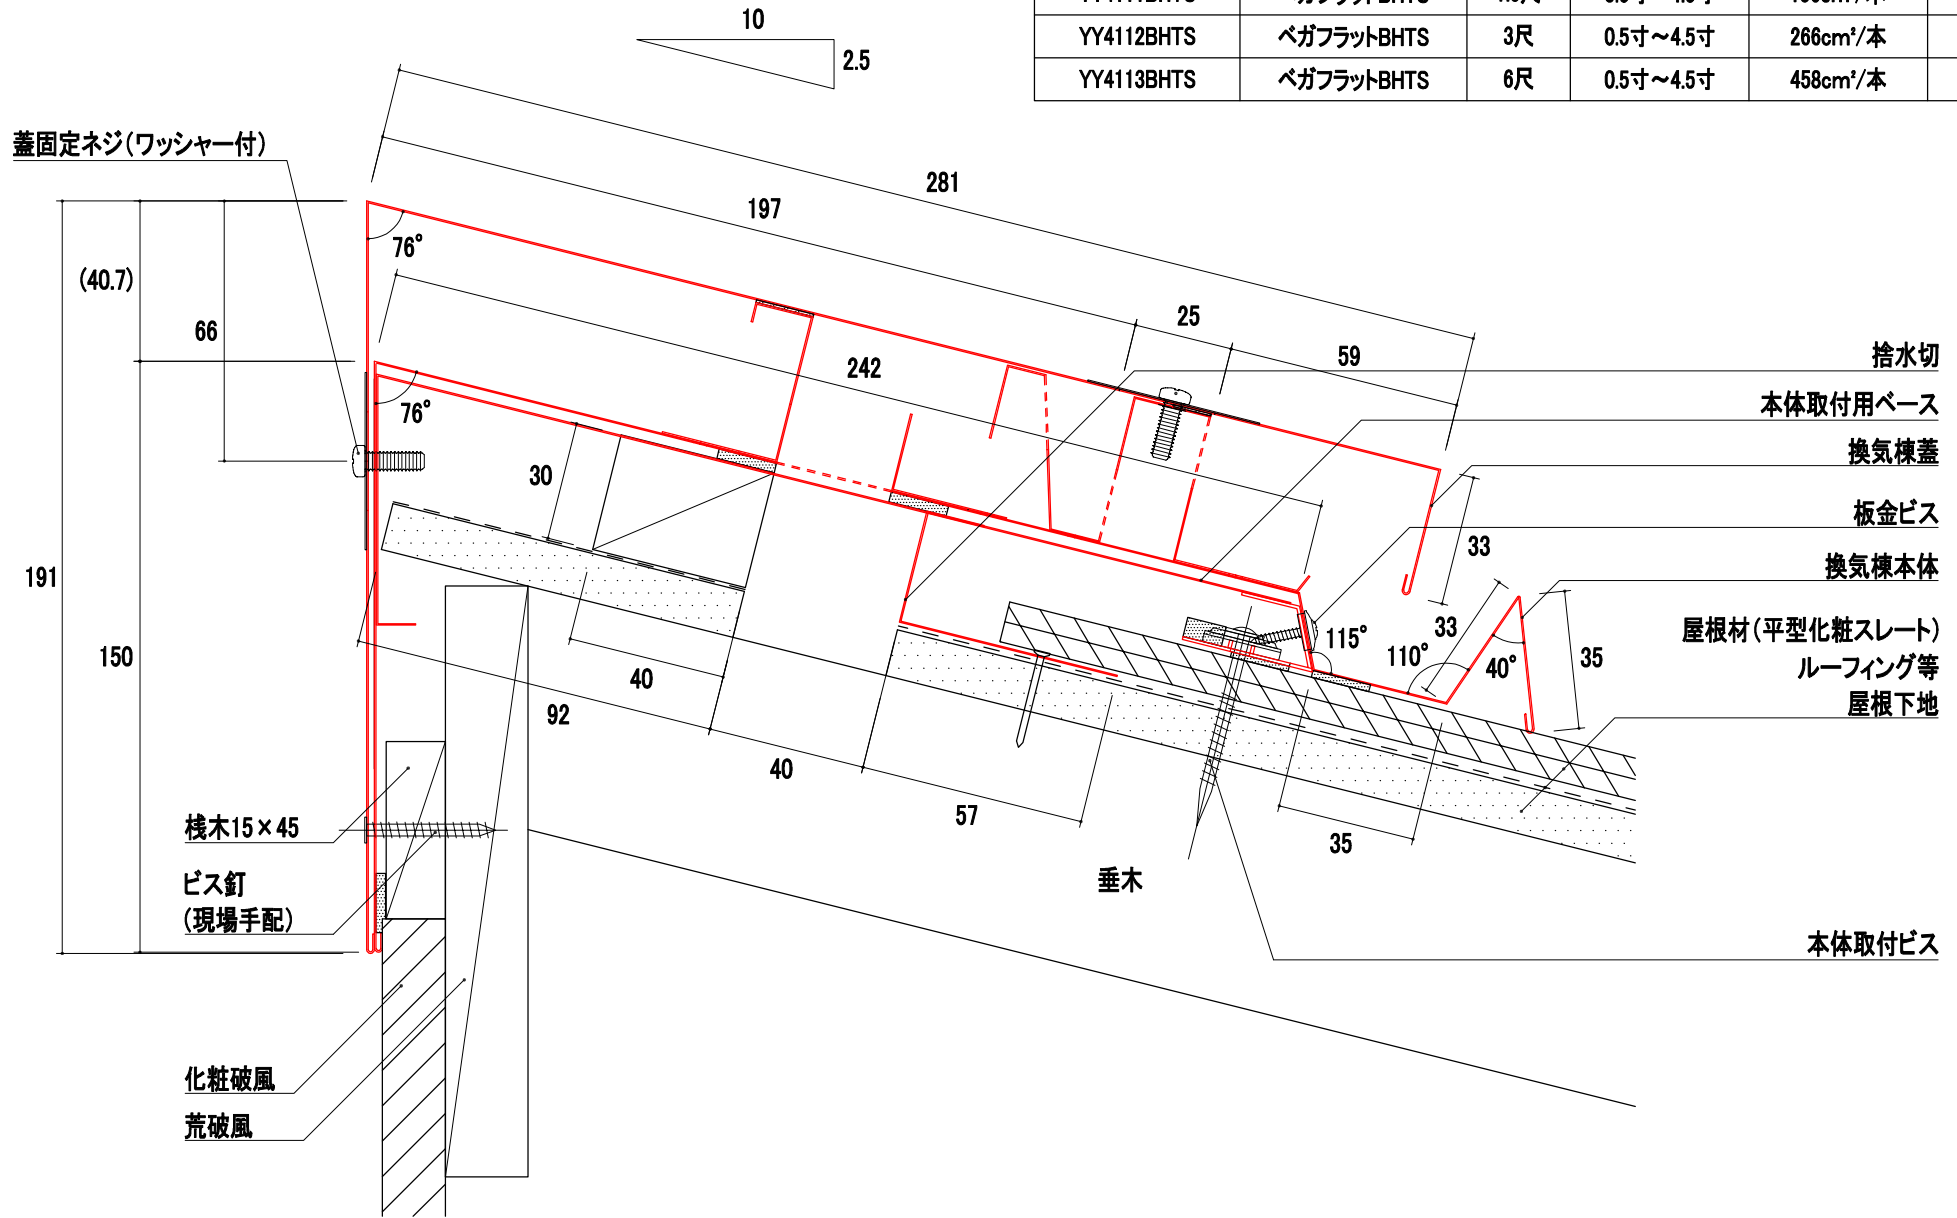

改訂	2023.11.15 立平・横葺用	材質	日付	縮尺	品名	承認	作図	塚本	
		ガルバリウムカラー鋼板	2026.02.05	S=1/2	ベガフラットBHTS 1.5尺・3尺・6尺				
		板厚	図面No	長さ	品番				
		0.35mm		740mm・2000mm	YY4111BHTS・YY4112BHTS・YY4113BHTS				